


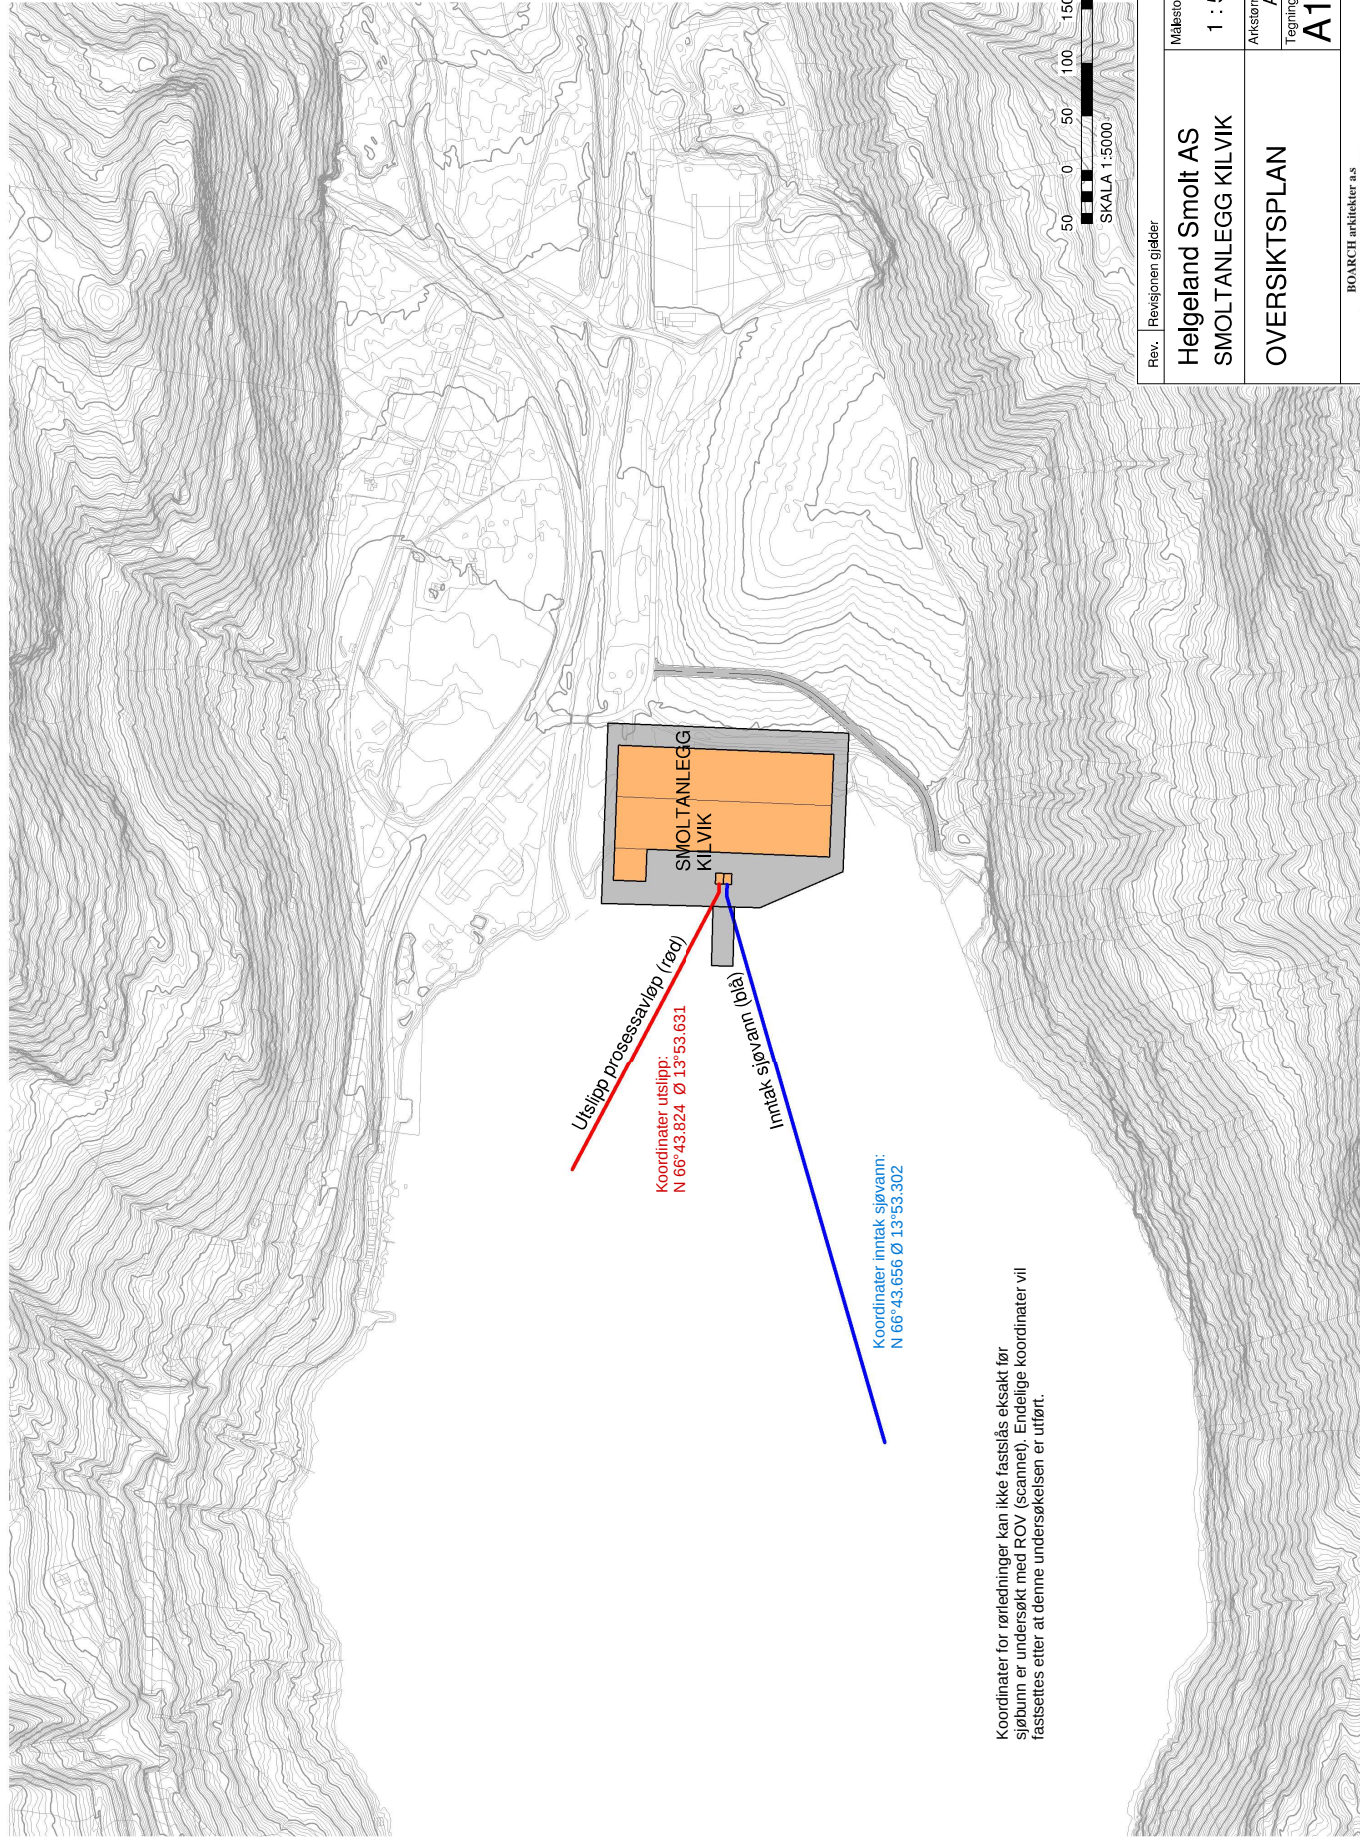

Koordinater for rørledning kan ikke fastslås eksakt før sjøbunn er undersøkt med ROV (scannet). Endelige koordinater vil fastsettes etter at denne undersøkelsen er utført.

Rev.	Revisjonen gjelder	Målestokk	Uttort	Kont.	Dato
	Helgeland Smolt AS	1 : 5000			04.05.2020
	SMOLTANLEGG KILVIK		Tegnet	JW	
			Kont.	-	
		Aktørrelse	Prosjekt		
		A3			
	OVERSIKTSPLAN	Tegningsnr.			
		A102			
					Rev.

NOARCH arkitektur AS
Gjelsvikveien 10 • 6010 Mo i Rana • 8001 Bodø • Fjernskrifttelefon: 90 942 937 961 MVA
Sjef: 21 • Postboks 124 • 8001 Bodø • Fjernskrifttelefon: 90 942 937 961 MVA
Tlf: (47) 75 50 61 70 • Fax: (47) 75 50 61 71 • E-post: post@noarch.no

