


Ørnrs skole




Skoletype	Ungdomsskole	8 - 10. årstrinn	Nøkkeltall per 31.12.2023		
Brutto bygningsareal (m2)		(4633 ?)	Antall elever:	102	
Tomteareal: (m2)			Ledelse		
			Årsverk		
			Type rom:	Antall rom	Areal(m2)
Ørnrs Ungdomsskole	Fløy 1	Korridor	1	52,7	
		Klasserom	3	183,9	
		Grupperom	1	18,6	
					255,2
	Fløy 2	Grupperom	6	118,4	
		Klasserom	2	123,1	
		Kjøkken/kantine	2	53,2	
		Rådgiver	1	23,0	
		Datarom	1	2,5	
		Gang	1	2,2	
				322,4	
Midtfløy 1. etg.	Vestibyle	1	168,7		
	Vaktmester	2	23,0		
	Teknisk rom	3	47,1		
	Gang	3	10,7		
	Toalett gutter	1	25,0		
	Toalett jenter	1	25,7		
	HCWC	1	5,4		
	Lager	4	13,2		
	Grupperom	2	40,1		
				358,9	

		Type rom:	Antall rom	Areal(m2)
Ørnnes Ungdomsskole	Midtfløy 2. etg.	Gang	2	18,2
		Arkiv	1	14,3
		Kontorer ADM	4	66,6
		Personalrom/tea kjøkken	2	46,4
		Garderobe	2	28,5
		WC	4	6,6
		Møterom	1	20,5
		Arbeidsrom lærere/forberedelse	3	155,8
		BK	1	1,1
	Ny-fløy 1.etg	Gang/korridor/sosialsone/trapperom	3	113,7
		Tekniske rom	2	22,2
		Grupperom	2	44,6
		Klasserom	2	121,2
		WC	1	4,6
		Lager	2	78,0
				384,3
	Ny-fløy Kjeller	Tilfluktsrom	1	188,7
		Trappeoppgang, gang	4	39,0
		Garderober/WC	2	26,8
		Lager	6	59,2
		Arkiv	1	69,1
		Kjøkken	1	16,9
				399,7
	Aktivitetsbygg	Gang/korridor	3	
		WC/HCWC	2	
		Garderober	2	
		Lager	3	
		Undervisningsrom	10	
		Skolekjøkken	1	
			21	614
	Kjeller	Tekniske rom	3	124
Areal Ørnnes skole, Totalt:				2 816,5
Vedlikeholdsbehov				
Fløy 1	Klasserom 2 og 3 har behov for renovering			600 000,00
Midtfløy 1.etg	Toaletter			300 000,00
Midtfløy 2.etg	Kontor/arbeidsrom			400 000,00
	Arbeidsrom. Nye lys/LED			200 000,00
Nyfløy 1.etg	En del vinduer må skiftes			350 000,00
	Overflater vegger			100 000,00
Kjeller	Mye renovering			1 000 000,00
Aktivitetsbygg	Oppgradere			200 000,00
Estimat:				3 150 000,00

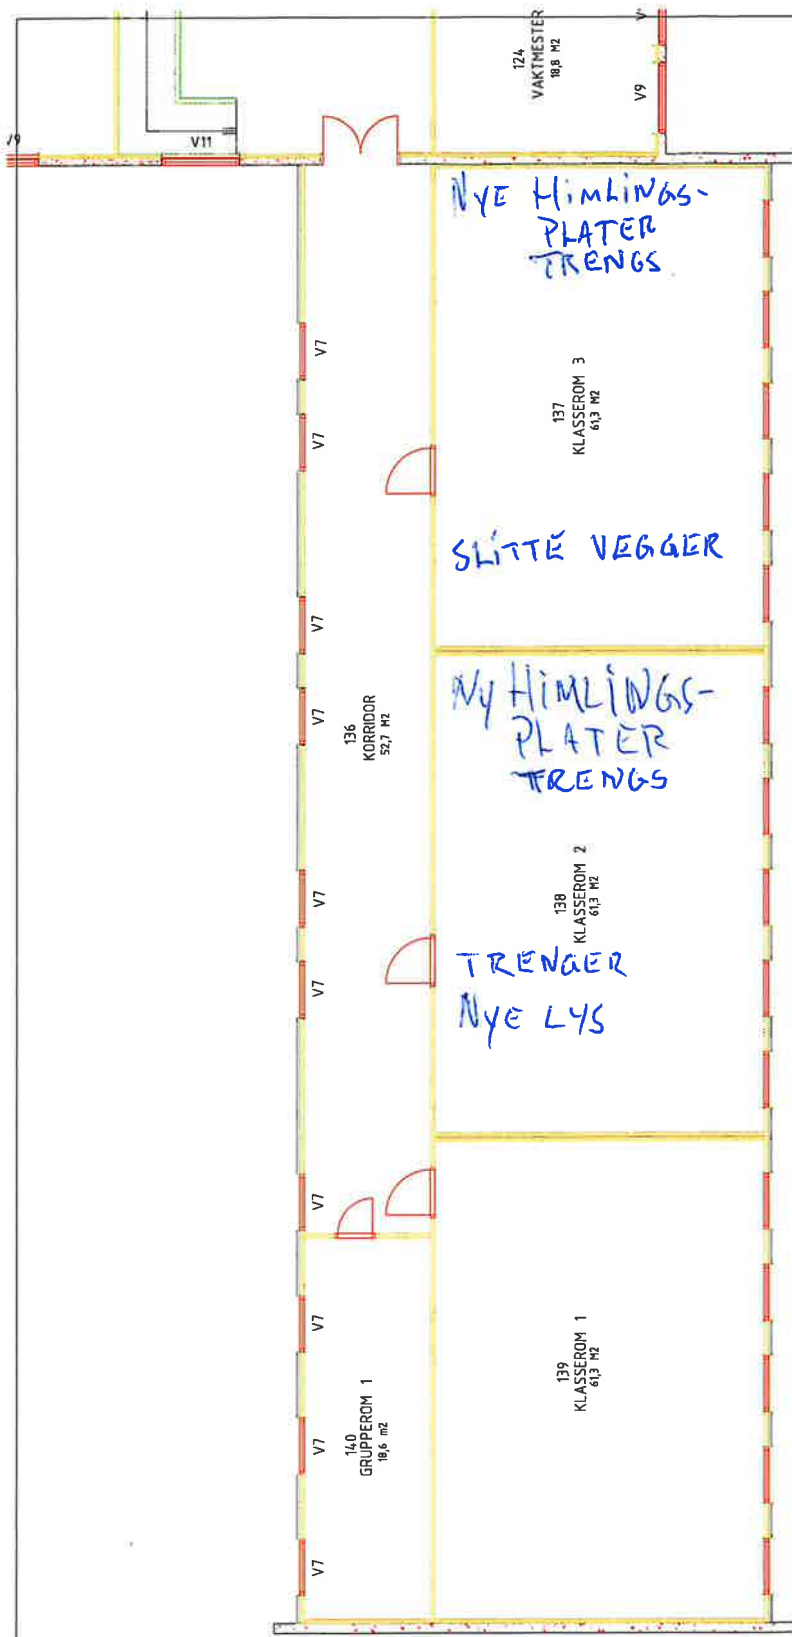

Plan fløy 1

Prosjekt: Plan fløy 1.	
Fasilitet: Ørnes skole	
Adresse: Gammelveien 29, 31	Dato: 60/22,13,16
Skala: 1:100	Rev. dato: 31.01.18
Opprørt laget av: Helge J. Hansen	Opprørt dato: 10.12.05
Løpingsnummer: 05	

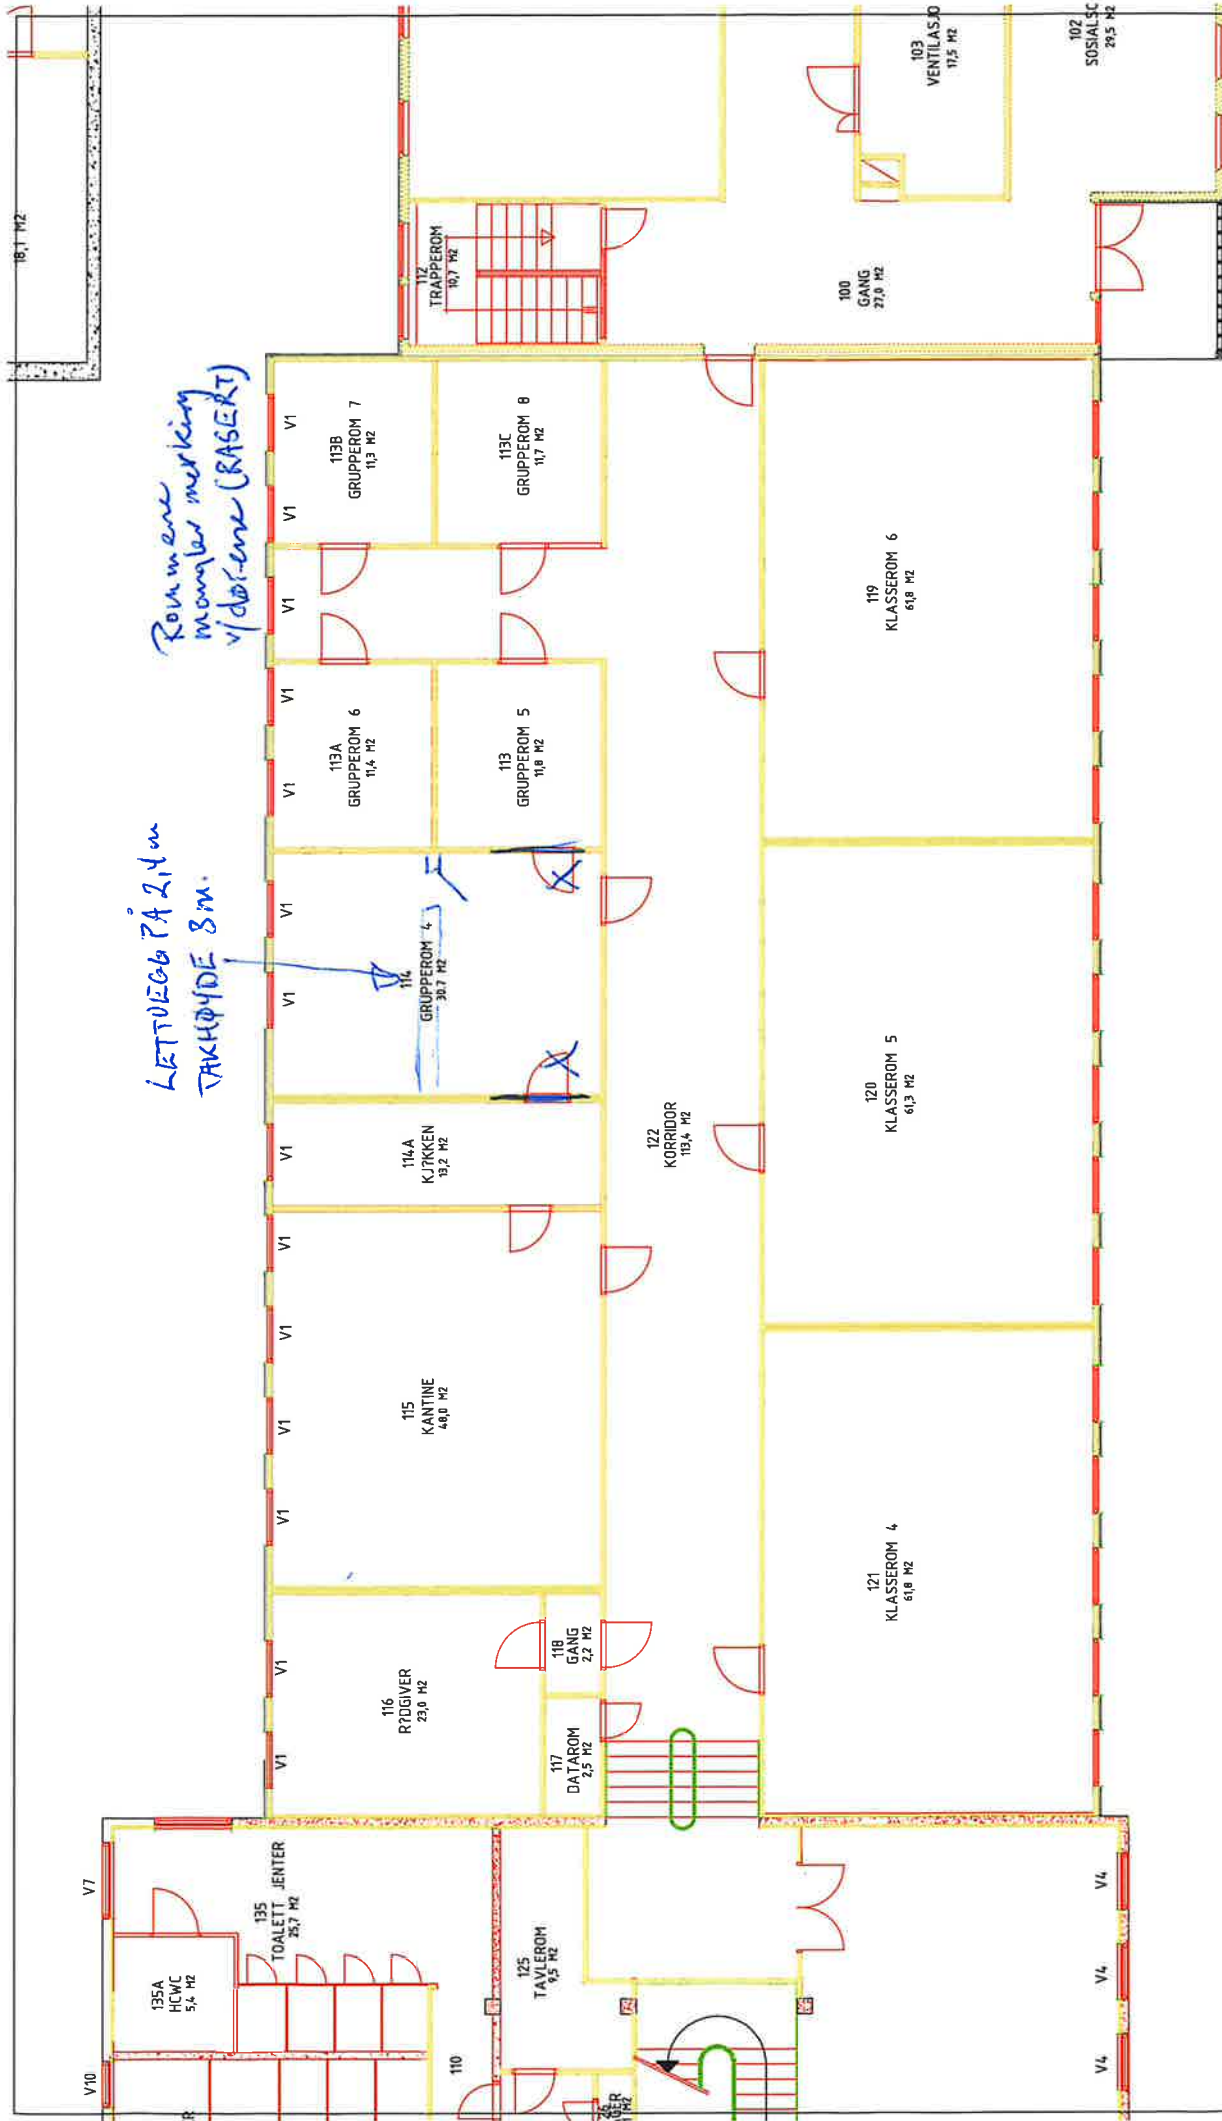


Lettlegg på 2,4 m takhøyde 3m.

Rommerne markert med gulvmerking viddeflene (BASERT)

Prosjekt: Plan fløy 2	
Facilitet:	Ørnes skole
Adresse:	Gammelveien 29, 31
Utgivelsesdato:	60/22, 13, 16
Utgivelsesnummer:	1:100 (Revisjon nr: TMB)
Utgivelsesdato:	31.01.18
Utgivelsesnummer:	10.12.05
Utgivelsesdato:	Helge J. Hansen
Utgivelsesnummer:	Meley kommune eiendom

Plan fløy 2

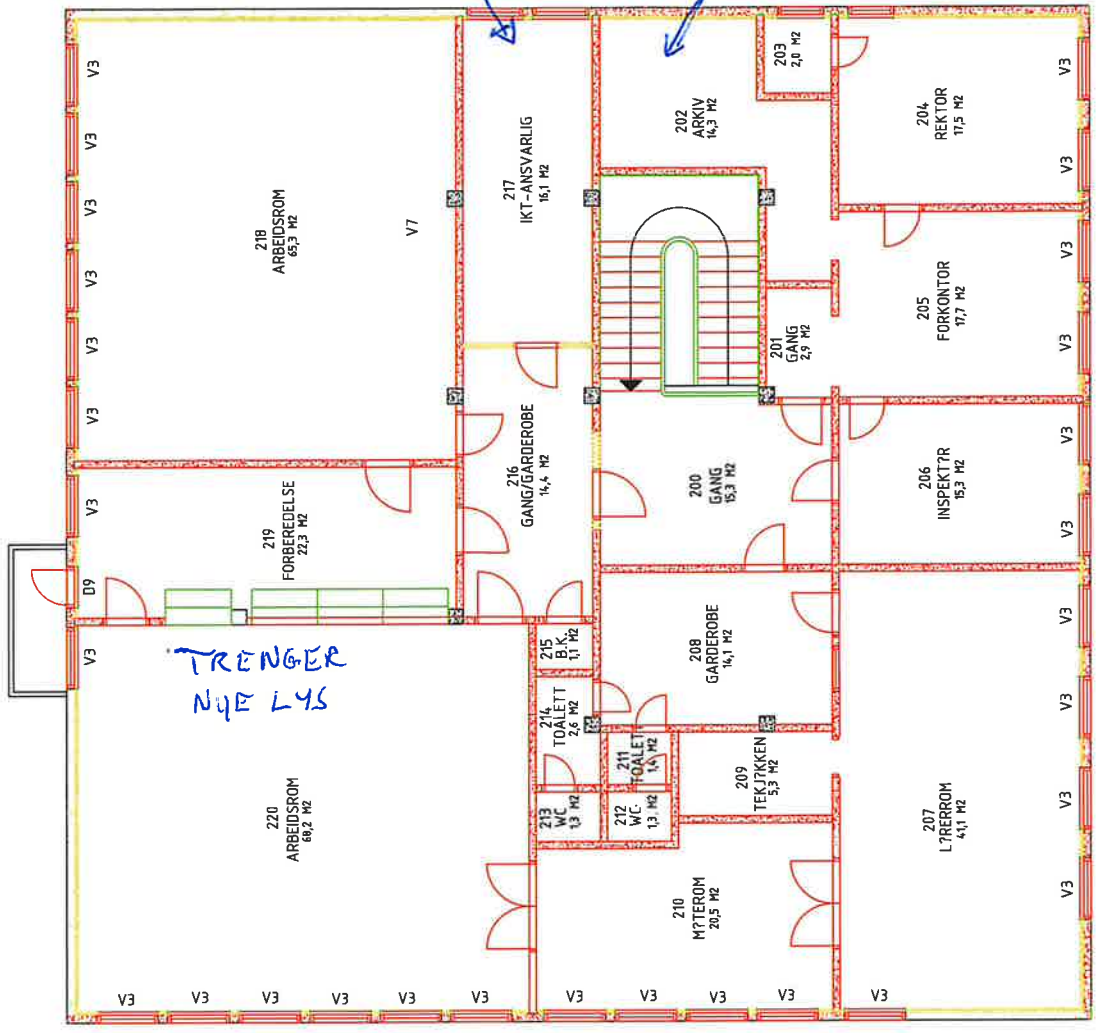

217 Rommet trenger generelt nye overflater


202 Gilerne nytt på veggene

TRENGER NYE LYS

Prosjekt: Plan midtløp 2. etasje	
Fasilitet: Ørnes skole	
Adresse: Gammelveien 29, 31	Dato: 60/22.13.16
Målestokk: 1:100	Rev. dato: 31.01.18
Oppgave: TMB	Oppgave dato: 10.12.05
Oppgave ledet av: Helge J. Hansen	Oppgave nummer: 04
Meløy kommune eiendom	


Plan midtløp 2. etasje

Kjeller trenger totalrenovering

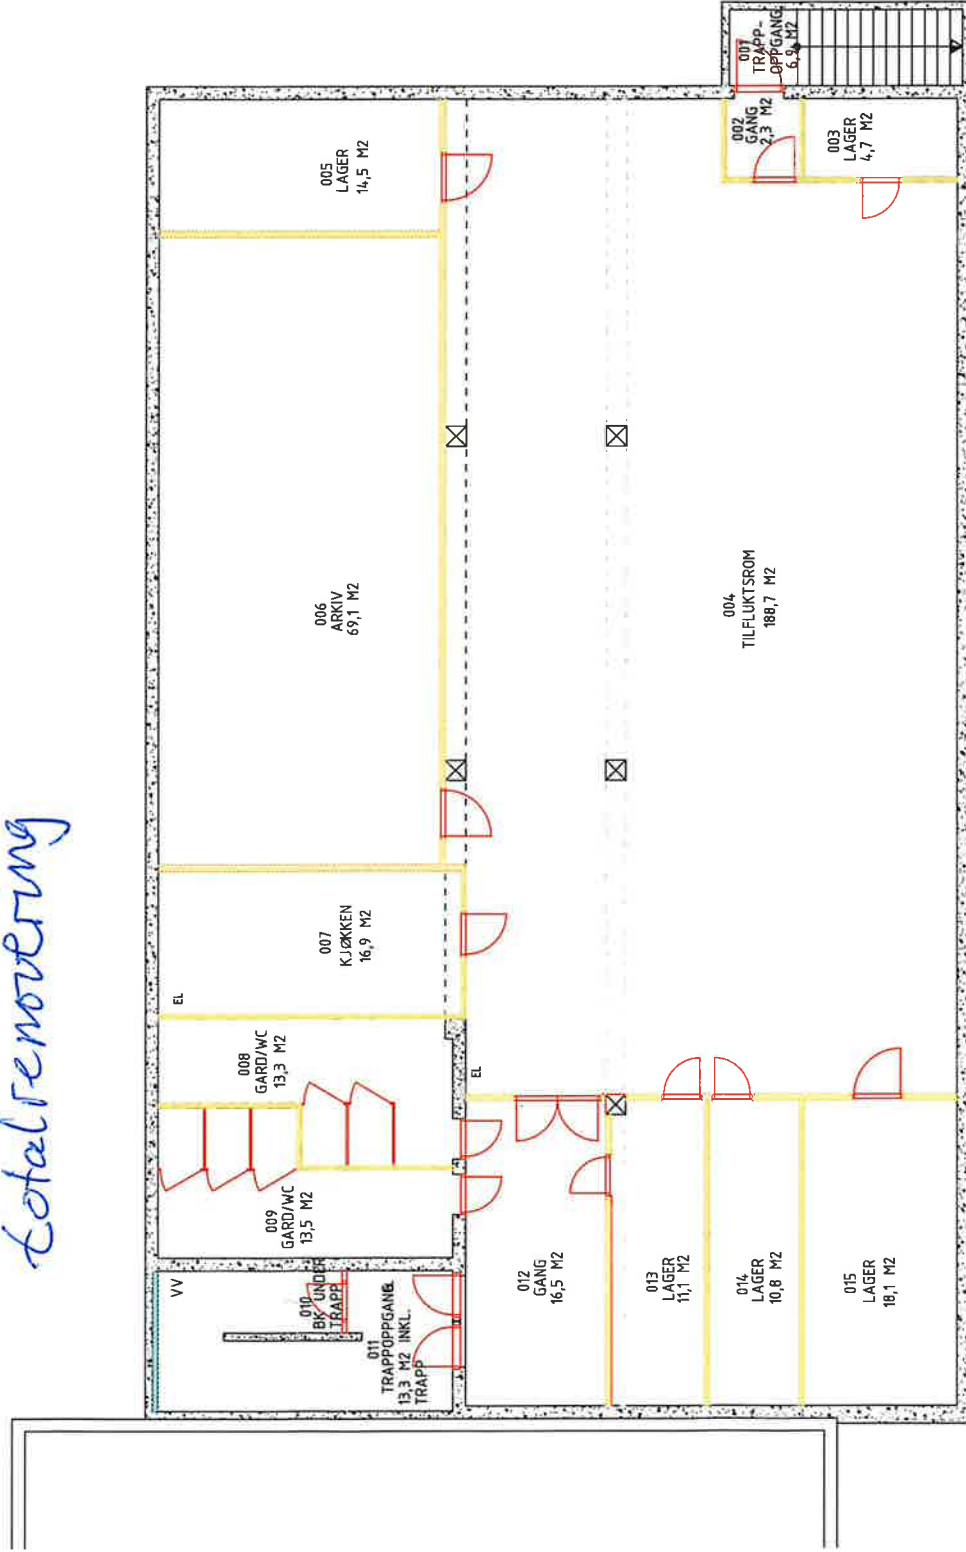


Plan kjeller nyfløy

Prosjekt: Plan kjeller		Dato: 60/22.13.16	
Fasilitet: Ørnes skole		Rev. dato: 31.01.18	
Adresse: Gammelveien 29, 31		Tegnet av: TMB	
Målestokk: 1:100		Oppgave nr: 10.12.05	
Oppgave tittel: Hjelpe J. Hansen		Tegning nummer: 09	
Meløy kommune eiendom			

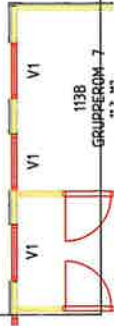



PLAN HOVEDPLAN

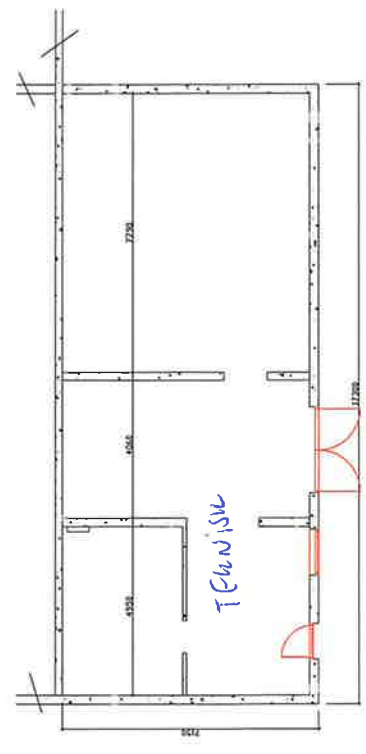

PLAN KJELLER

26.06.10		1:100		PLANER	
Prosjekt	Utskrift	Skala	Bladnummer	Bladtotalt	
26.06.10	HJH	1:100	1	1	
Aktivitetsbygg Ørnes Skole				Møløy kommune, eiendom	
8150 Ørnes				8150 Ørnes	