


Fasade sørvest

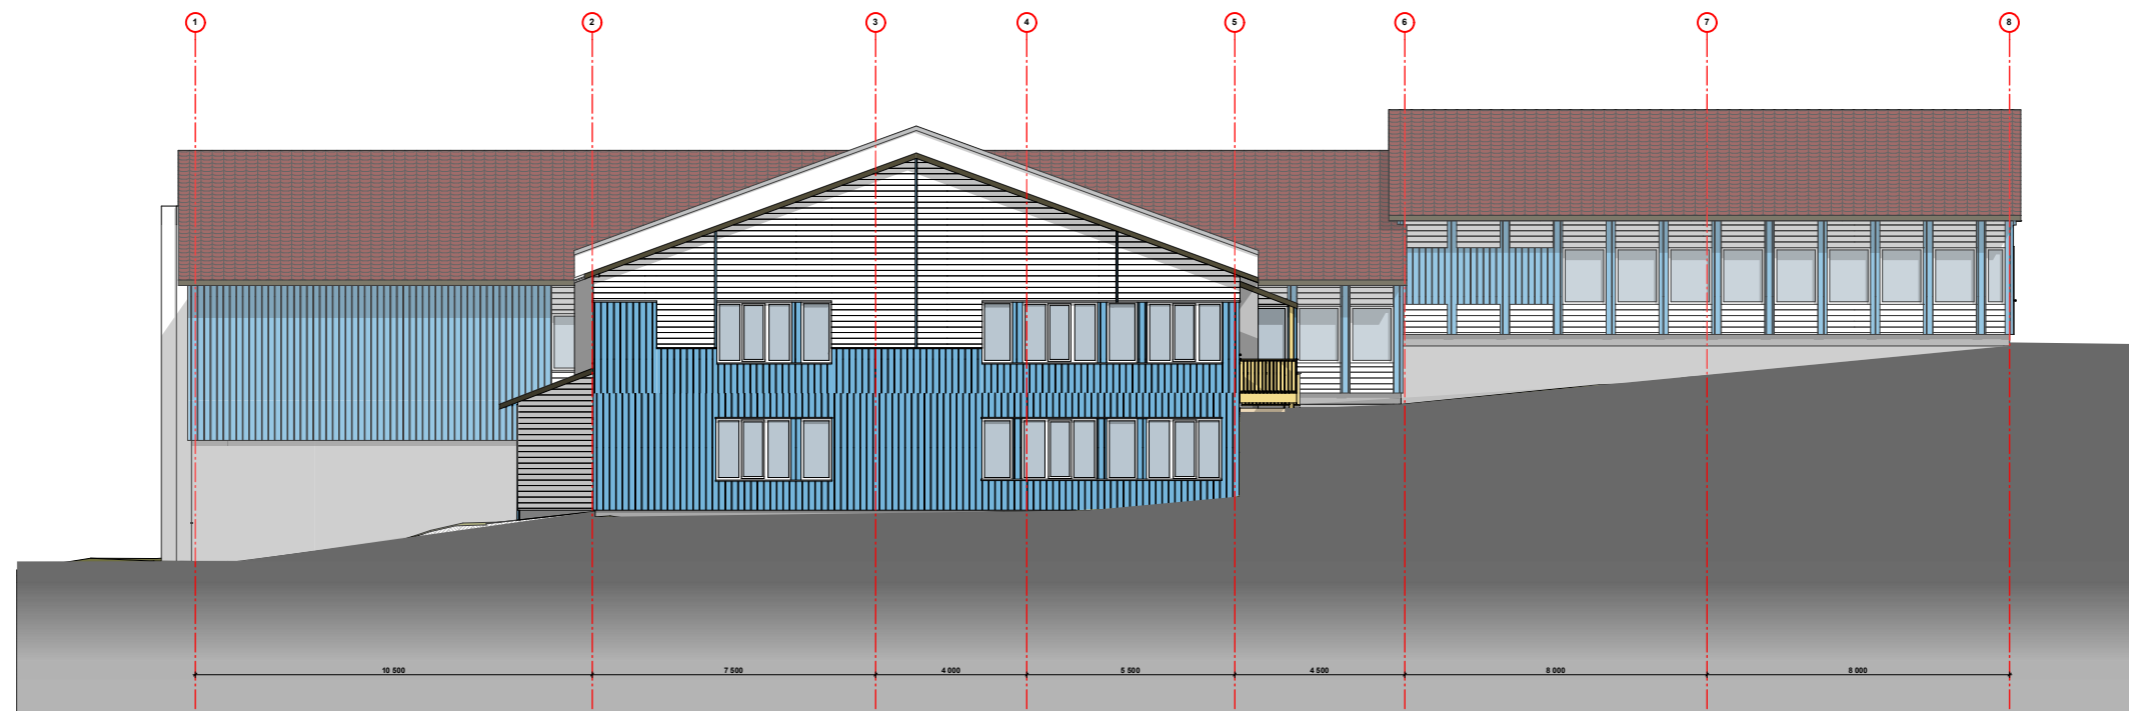

Fasade sørøst

5185672 - Meløy kommune - Ny barnehage Neverdal - **Fasade sørvest og sørøst** - 2018-11-02 - 1:200 -

Dette dokumentet er utarbeidet av Norconsult AS som del av det oppdraget som fremgår nedenfor.
 Opphavsretten tilhører Norconsult AS. Dokumentet må bare benyttes til det formål som oppdragsavtalen
 beskriver, og må ikke kopieres eller gjøres tilgjengelig på annen måte eller i større utstrekning enn formålet tilsier.