




SYMBOLFORKLARING:

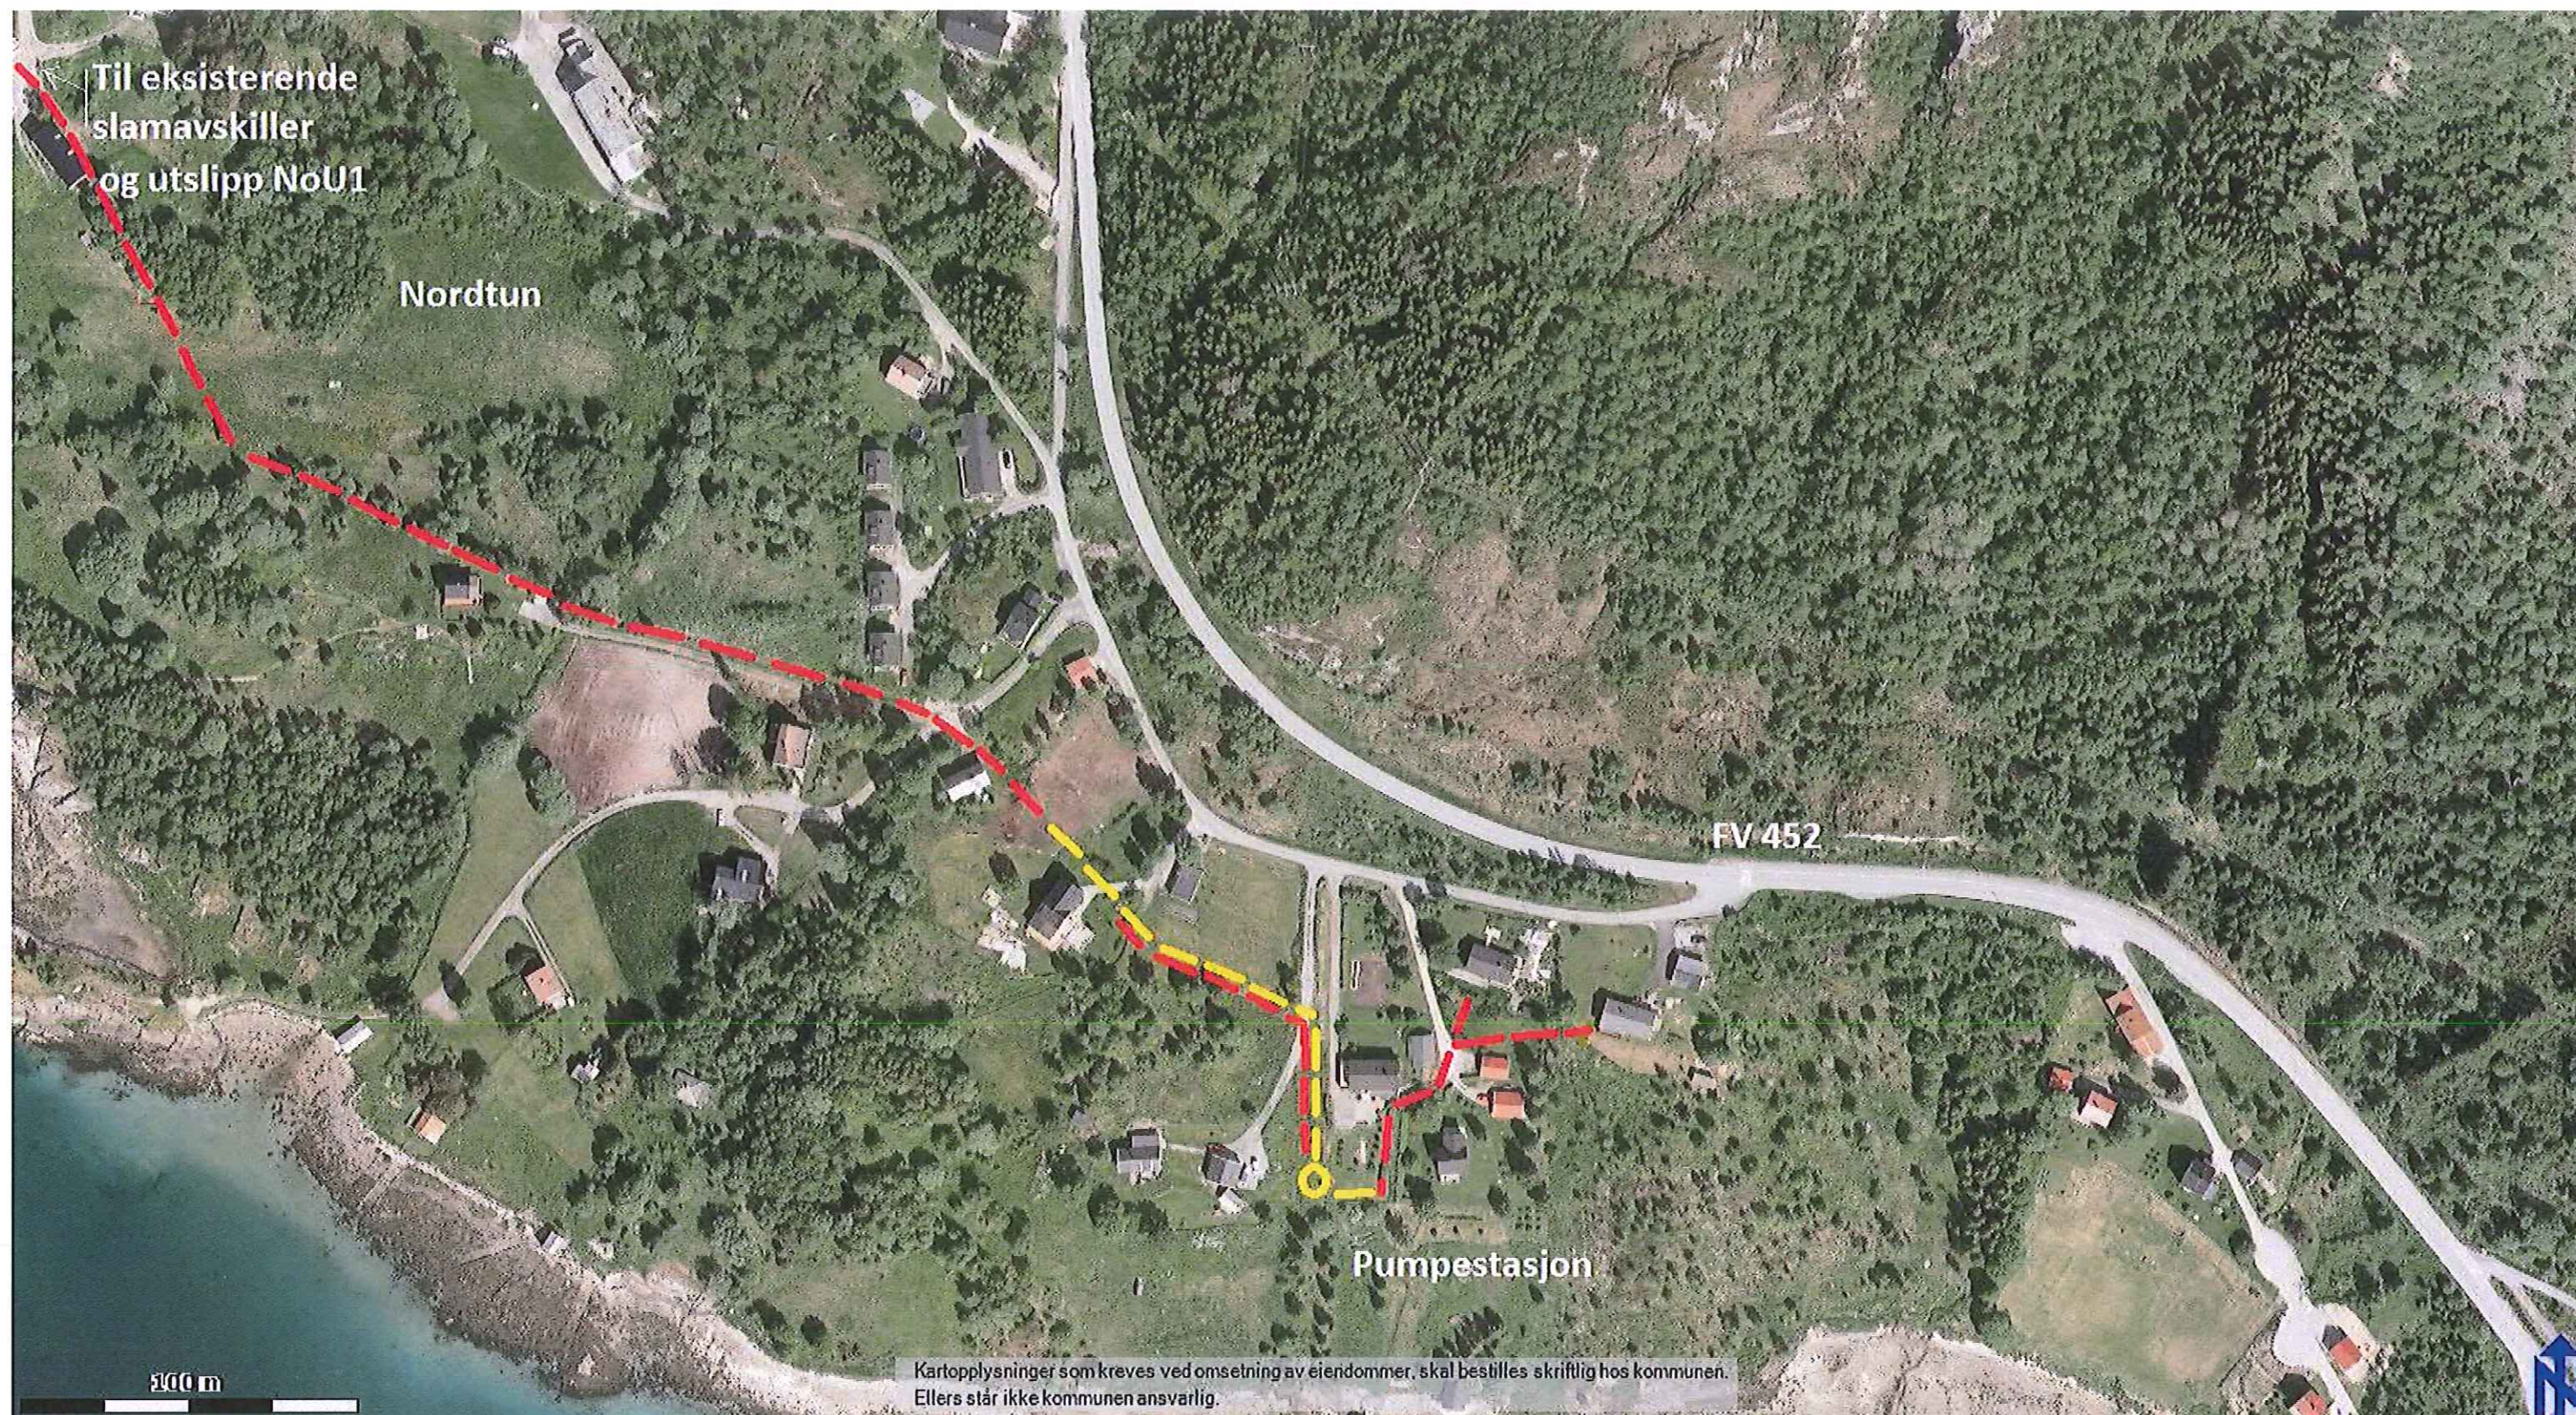

PLANLAGT AVLØPSLEDNING
PLANLAGT PUMPELEDNING
PLANLAGT PUMPESTASJON

MELØY KOMMUNE

KOMMUNEDELPLAN FOR
AVLØPSEKTOREN

LEDNINGSPLAN
NORDTUN SØR

Dato: 26.09.13

145-026

INGENIØR ØYSTEIN SJØHOLT
POSTBOKS 682, 8001 BODO



SYMBOLFORKLARING:



EKSISTERENDE AVLØPSLEDNING

(Eksisterende bebyggelse har egne slamavskillere)

MELØY KOMMUNE

KOMMUNEDELPLAN FOR AVLØPSEKTOREN


LEDNINGSPLAN

VALLSJØEN

Dato: 26.09.13

145-027

INGENIØR ØYSTEIN SJØHOLT
POSTBOKS 682, 8001 BODO

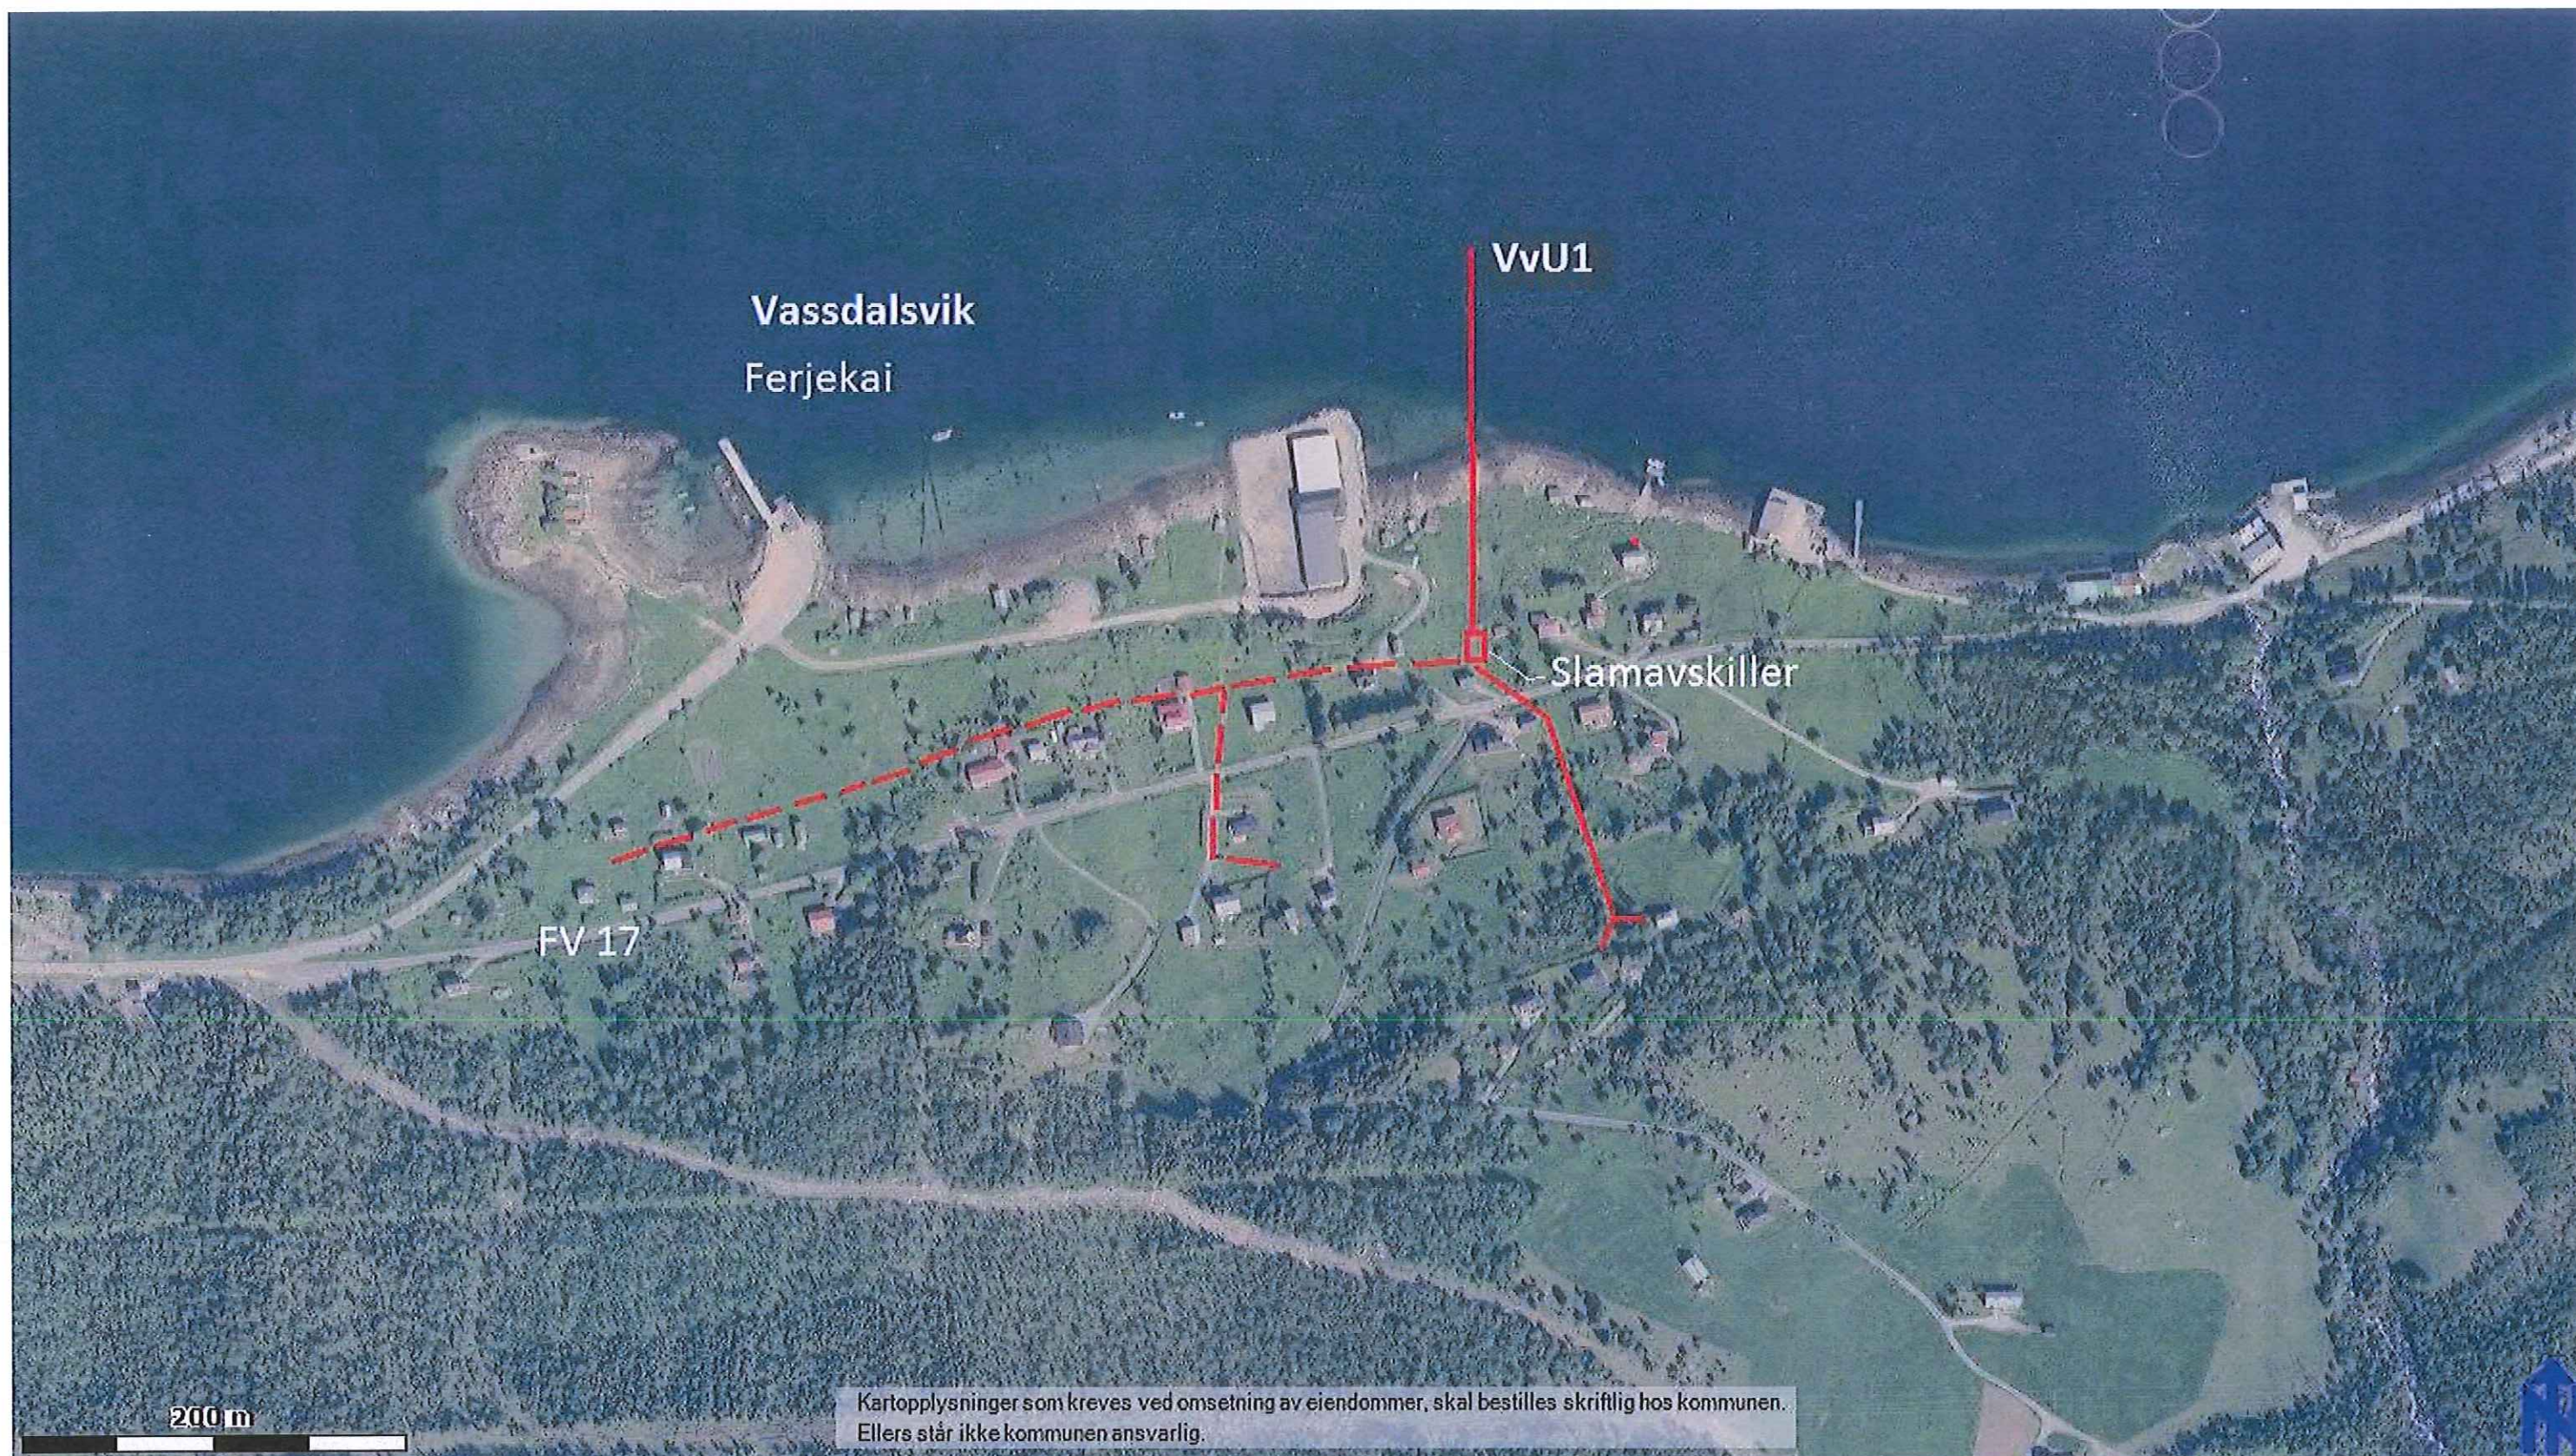

SYMBOLFORKLARING:



EKSISTERENDE AVLØPSLEDNING
PLANLAGT AVLØPSLEDNING
EKSISTERENDE SLAMAVSKILLER

MELØY KOMMUNE


KOMMUNEDELPLAN FOR
AVLØPSEKTOREN

LEDNINGSPLAN
VASSDALSVIK

Dato: 26.09.13

145-028

INGENIØR ØYSTEIN SJØHOLT
POSTBOKS 682, 8001 BODO

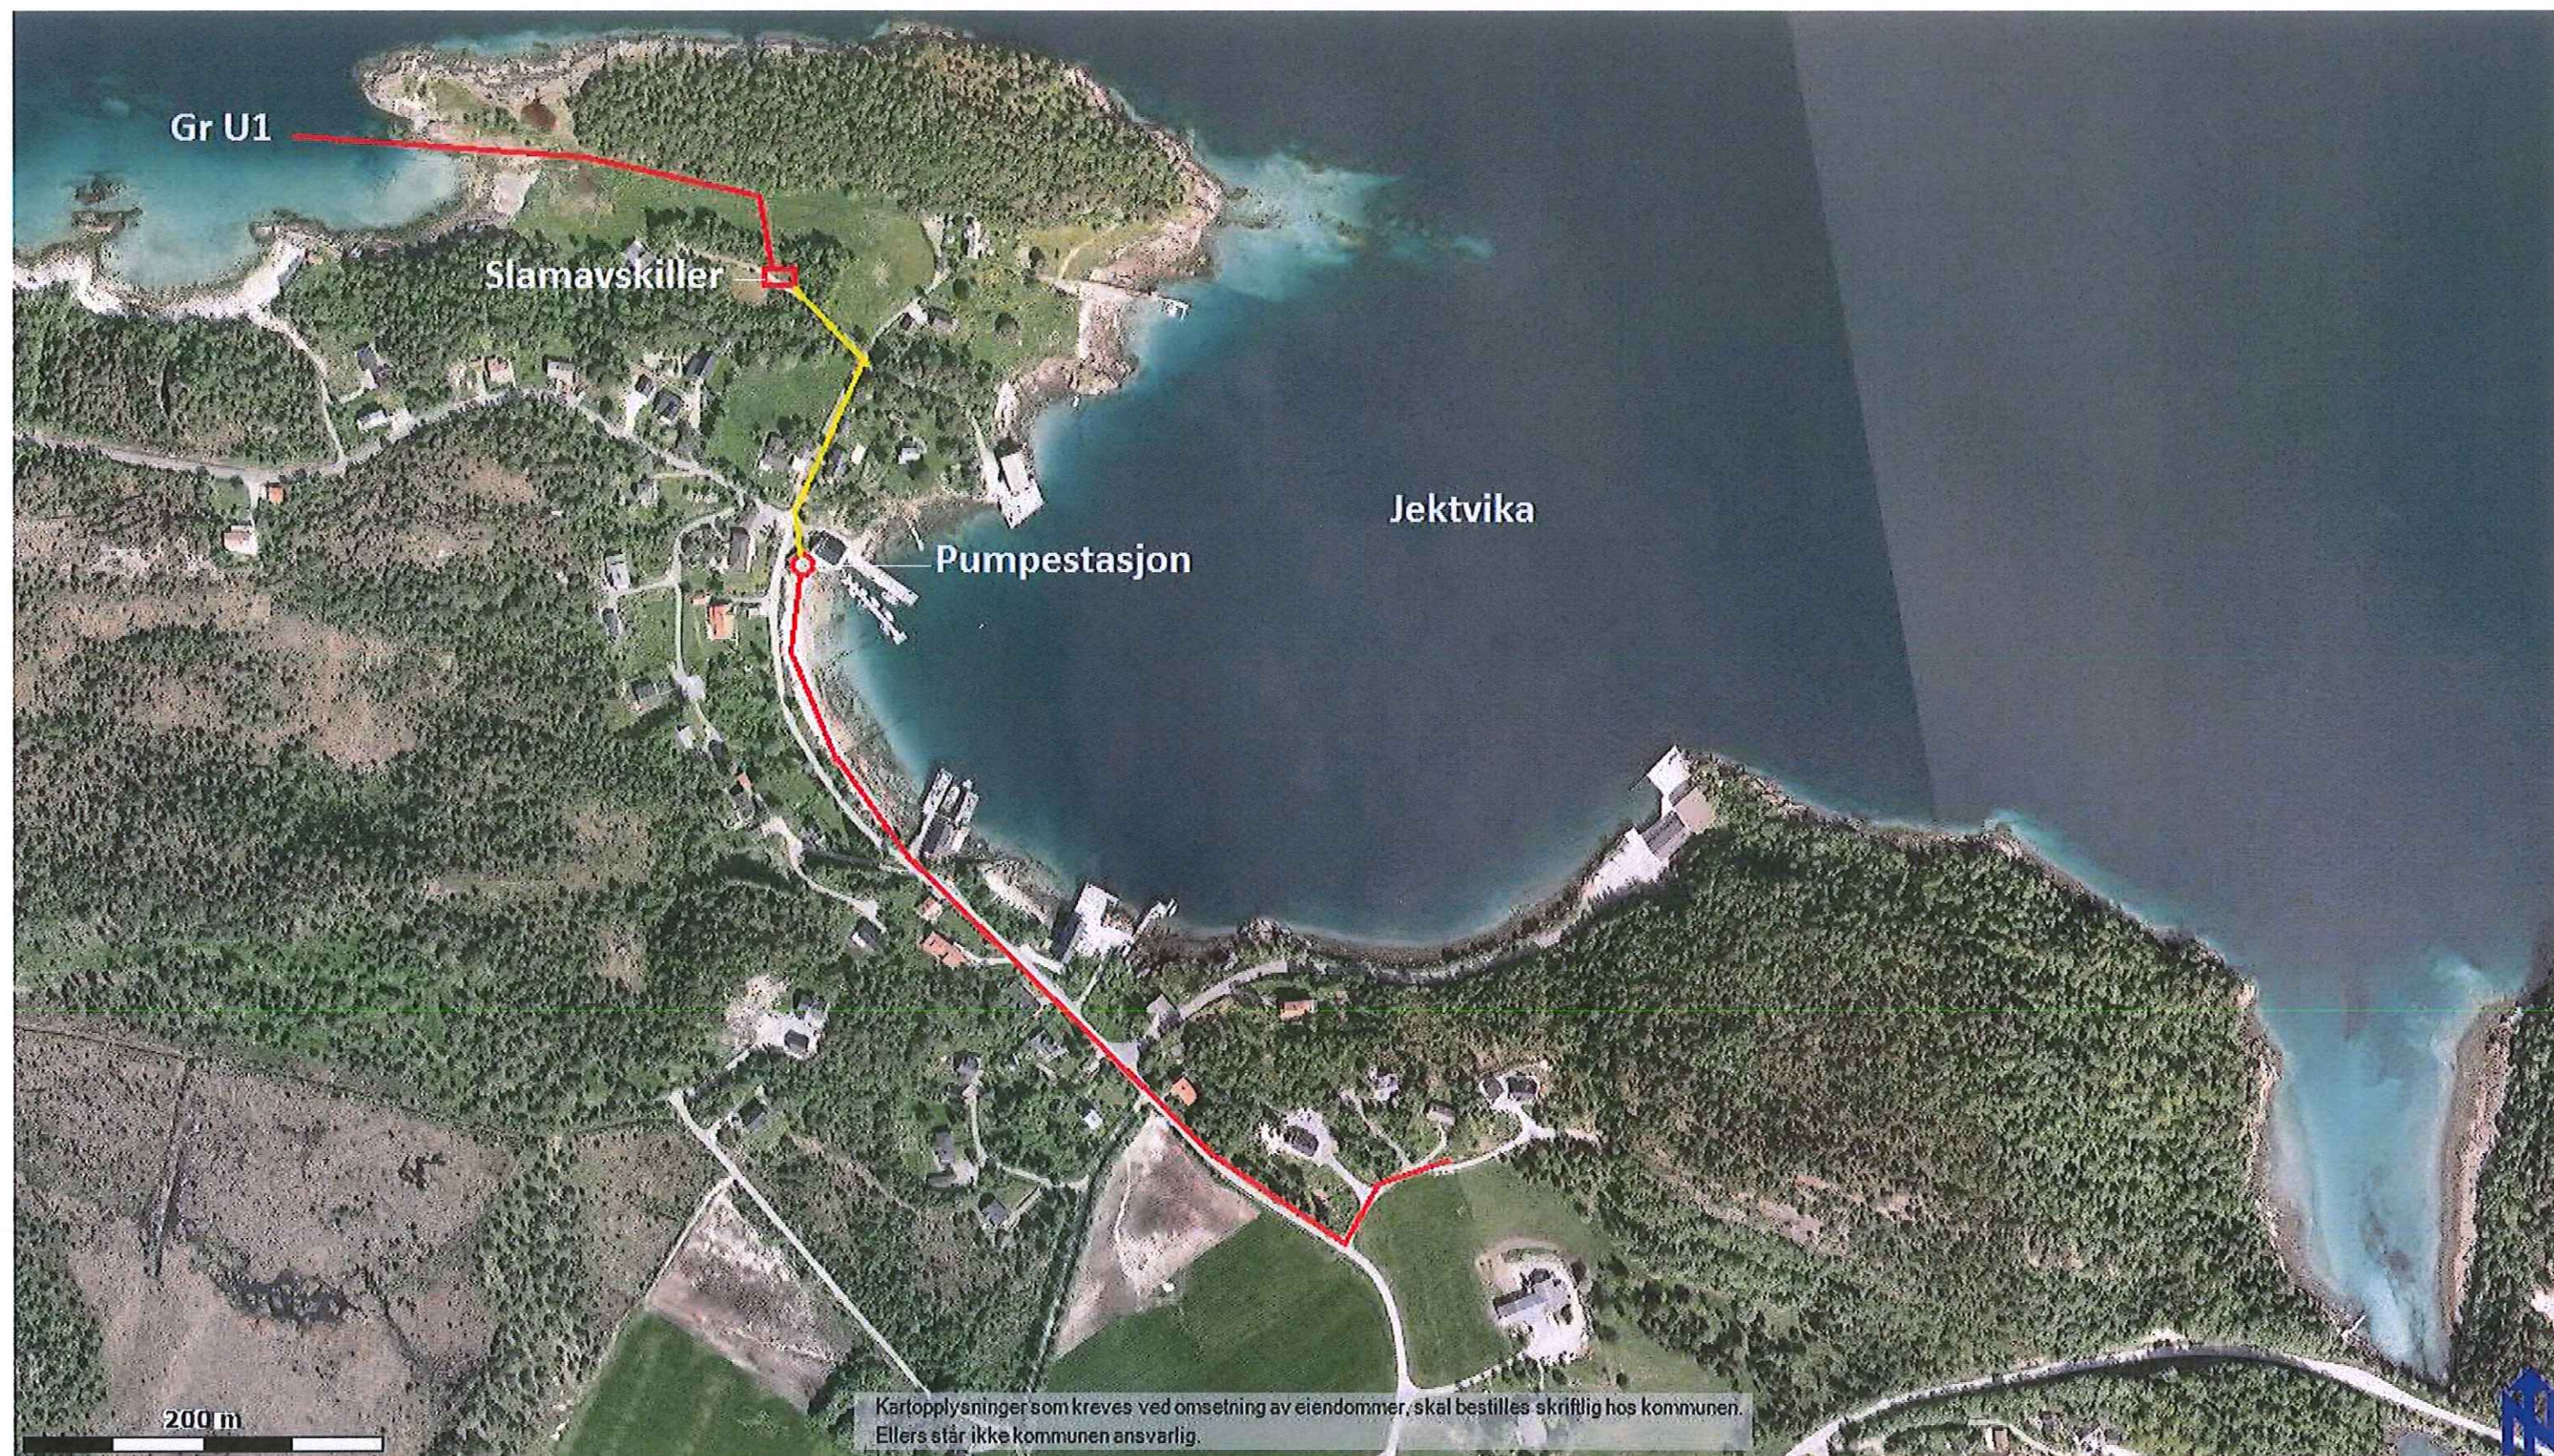

SYMBOLFORKLARING:

	EKSISTERENDE AVLØPSLEDNING
	EKSISTERENDE PUMPELEDNING
	EKSISTERENDE SLAMAVSKILLER
	EKSISTERENDE PUMPESTASJON

MELØY KOMMUNE

KOMMUNEDELPLAN FOR AVLØPSEKTOREN

LEDNINGSPLAN

JEKTVIK


Dato: 26.09.13

145-029

INGENIØR ØYSTEIN SJØHOLT
POSTBOKS 682, 8001 BODO



SYMBOLFORKLARING:

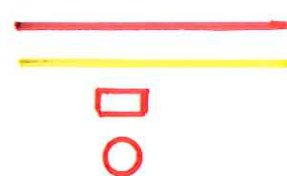

EKSISTERENDE AVLØPSLEDNING
EKSISTERENDE PUMPELEDNING
EKSISTERENDE SLAMAVSKILLER
EKSISTERENDE PUMPESTASJON

MELØY KOMMUNE

KOMMUNEDELPLAN FOR AVLØPSEKTØREN

LEDNINGSPLAN

HALSA, EKSISTERENDE AVLØPSANLEGG

Dato: 26.09.13

145-030

INGENIOR ØYSTEIN SJØHOLT
POSTBOKS 682, 8001 BODO