


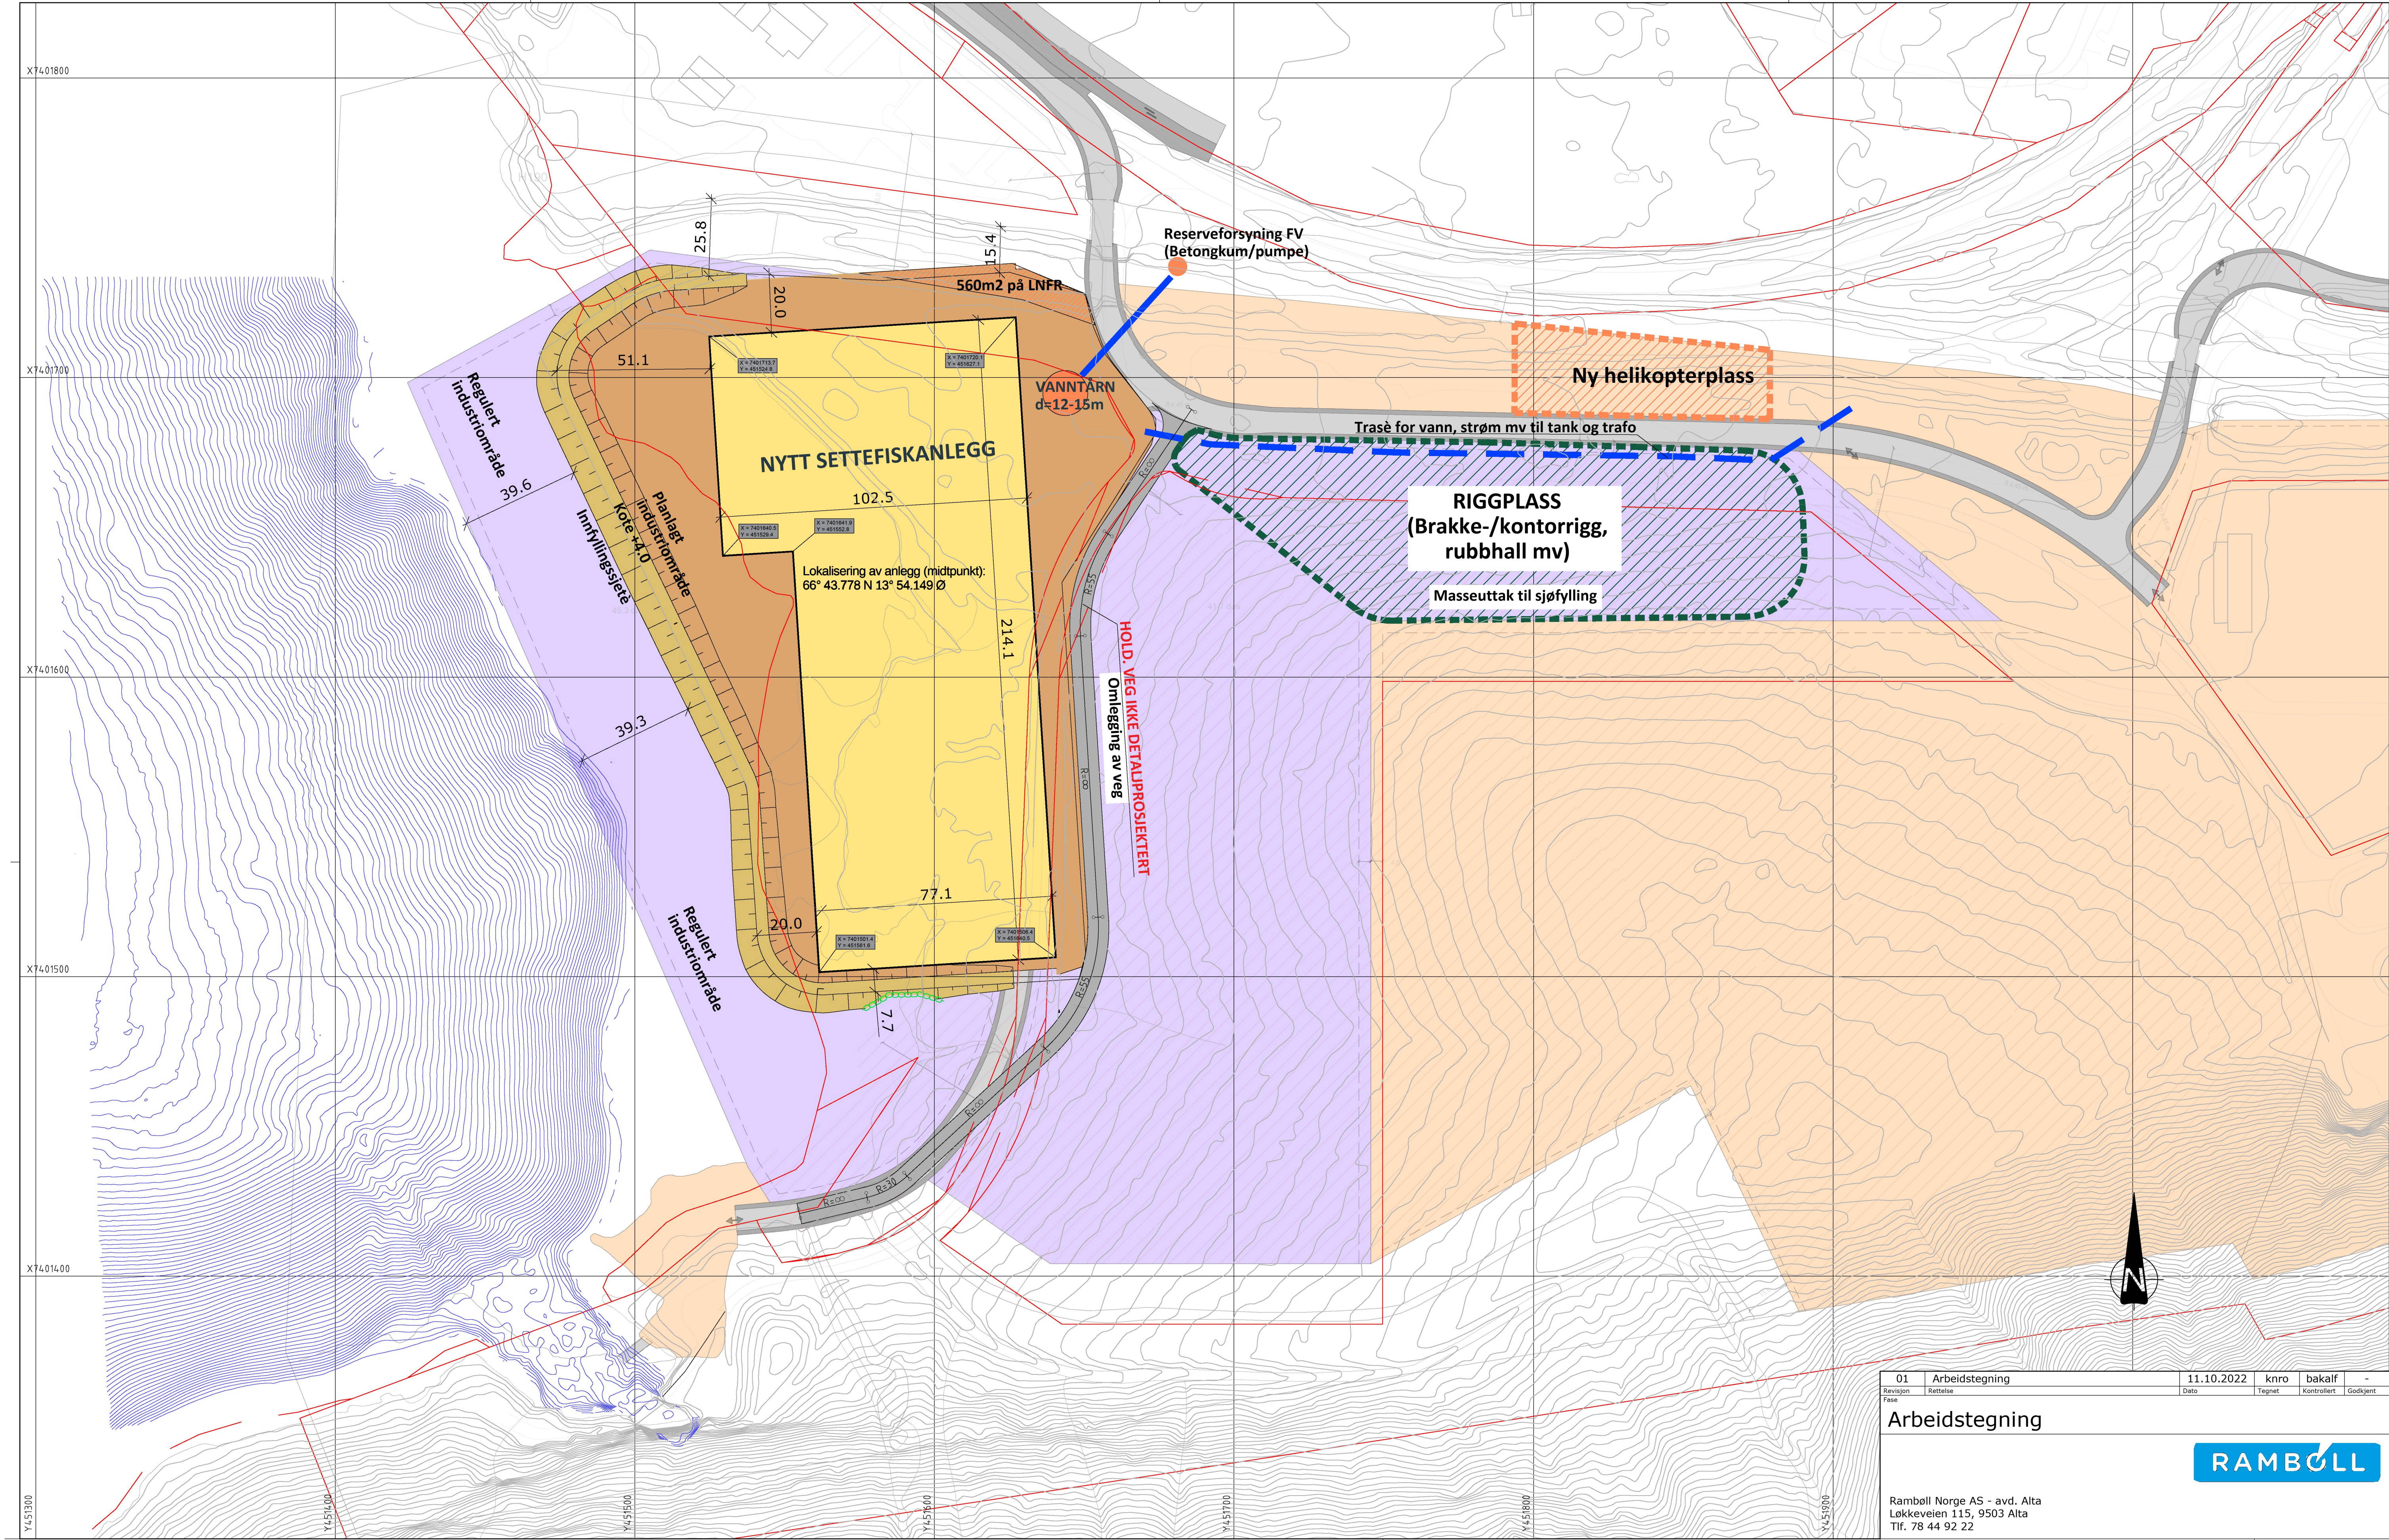

01

Arbeidstegning

11.10.2022

knro

bakalf

-

Revisjon

Rettelse

Dato

Tegnet

Kontrollert

Godkjent

Arbeidstegning

Rambøll Norge AS - avd. Alta

Løkkeveien 115, 9503 Alta

Tlf. 78 44 92 22

TEGNFORKLARING

Industriområdet

Nytt settefiskanlegg

Kjørebane

Skjæring

Senterlinje

Fylling mot sjø

Fylling mot bygget

0 10 20 30 40 50

metres

0 30 60 90 120 150

feet

01

Arbeidstegning

11.10.2022

knro

bakalf

-

Revisjon

Rettelse

Dato

Tegnet

Kontrollert

Godkjent

Arbeidstegning

Rambøll Norge AS - avd. Alta

Løkkeveien 115, 9503 Alta

Tlf. 78 44 92 22

Helgeland Smolt

Grunnarbeider

Kilvika

Situasjonsplan

Dato: 22.06.2022

Utført av: KVR/KER

Kontrollert av: BAK

Oppdragsnummer: 1350051573

Koordinatsystem: UTM sone 33, NN2000

Dokumentansvarlig

Målestokk: 1:1000 (A1)

Prosjektfase

Revisjon

Status

Kompleks

Bygg

Etasje

Fag

System

Type

Lapenummer

-

-

-

S 761 B 100

-

01

-