



Kommune: **1837 MELØY**

Gårdsnummer: **50**

Bruksnummer: **89**

Utskriftsdato/klokkeslett: 06.08.2010 kl. 13:16

Produsert av: Frank Holdal

Attestert av: Meløy kommune

Orientering om matrikkelbrev

Matrikkelbrevet er hjemlet i «Lov om eigedsregistrering» (matrikkellova) av 17. juni 2005. Etter definisjonen i matrikkellovens § 3 d) er matrikkelbrevet en attestert utskrift av matrikkelen som viser alle registrerte opplysninger om en matrikkelenhet ved oppgitt dato.

Om fullstendighet og nøyaktighet i matrikkelbrevet

Matrikkelen ble etablert ved overføring av data fra tidligere registre. Det kan variere hvor gode disse dataene er med hensyn på fullstendighet og nøyaktighet. I enkelte tilfeller kan grensepunkt og grenselinjer mangle helt eller delvis eller være feil registrert. Det kan også være feil og mangler ved registrert bygnings- og adresseinformasjon. Fullstendighet og stedfestingsnøyaktighet er generelt bedre innenfor enn utenfor tettbygd strøk. I matrikkelen er det angitt en nøyaktighet på grensepunktene som standardavvik i cm. Videre blir det i tilknytning til arealberegning angitt dersom arealet begrenses av ulike typer hjelpelinjer. Ot.prp. nr.70 (2004-2005) «Om lov om eigedsregistrering» har i kapittel 8.5.3 en nærmere omtale av kvalitet, fullstendighet og troverdighet til data i matrikkelen.

Matrikkelenhet

Matrikkelenhetstype: Grunneiendom
Bruksnavn:
Etableringsdato: 08.01.1987
Skyld: 0
Er tinglyst: Ja
Har festegrunner: Nei
Er seksjonert: Nei

Arealrapport

Tekst	Areal	Arealmerknad / Arealkilde
Beregna areal for 50 / 89	1 019,2	

Forretninger

Forretningstype	Tinglysingsstatus	Tinglysingsstatusdato	Forretningsdato	Matrikkelføringsdato	Signatur
Kart- og delingsforretning			08.01.1987		

Rolle	Matrikkelenhet	Arealendring
Avgiver	50/79	-1 020
Mottaker	50/89	1 020

Eierforhold

Tinglyste eierforhold


Rolle	Status	Føds.d./org.nr	Navn	Adresse	Andel
Hjemmelshaver		970189866	MELØY KOMMUNE	Gammelveien 5 8150 ØRNES	1 / 1

Adresser

Adresstype	Adressenavn / Adressetilleggsnavn	Adressekode Gårdsnr	Adressenr Bruksnr	Festenr	Undernr	Kretser
Vegadresse	EINVEIEN	4004	6			Postnr.område: 8149 NEVERDAL Grunnkrets: 113 SANDÅ Valgkrets: 6 NEVERDAL Kirkesogn: 10010501 Fore og Meløy Tettsted:


Oversiktskart for 50 / 89

Målestokk 1:1 000
EUREF89 UTM Sone 33

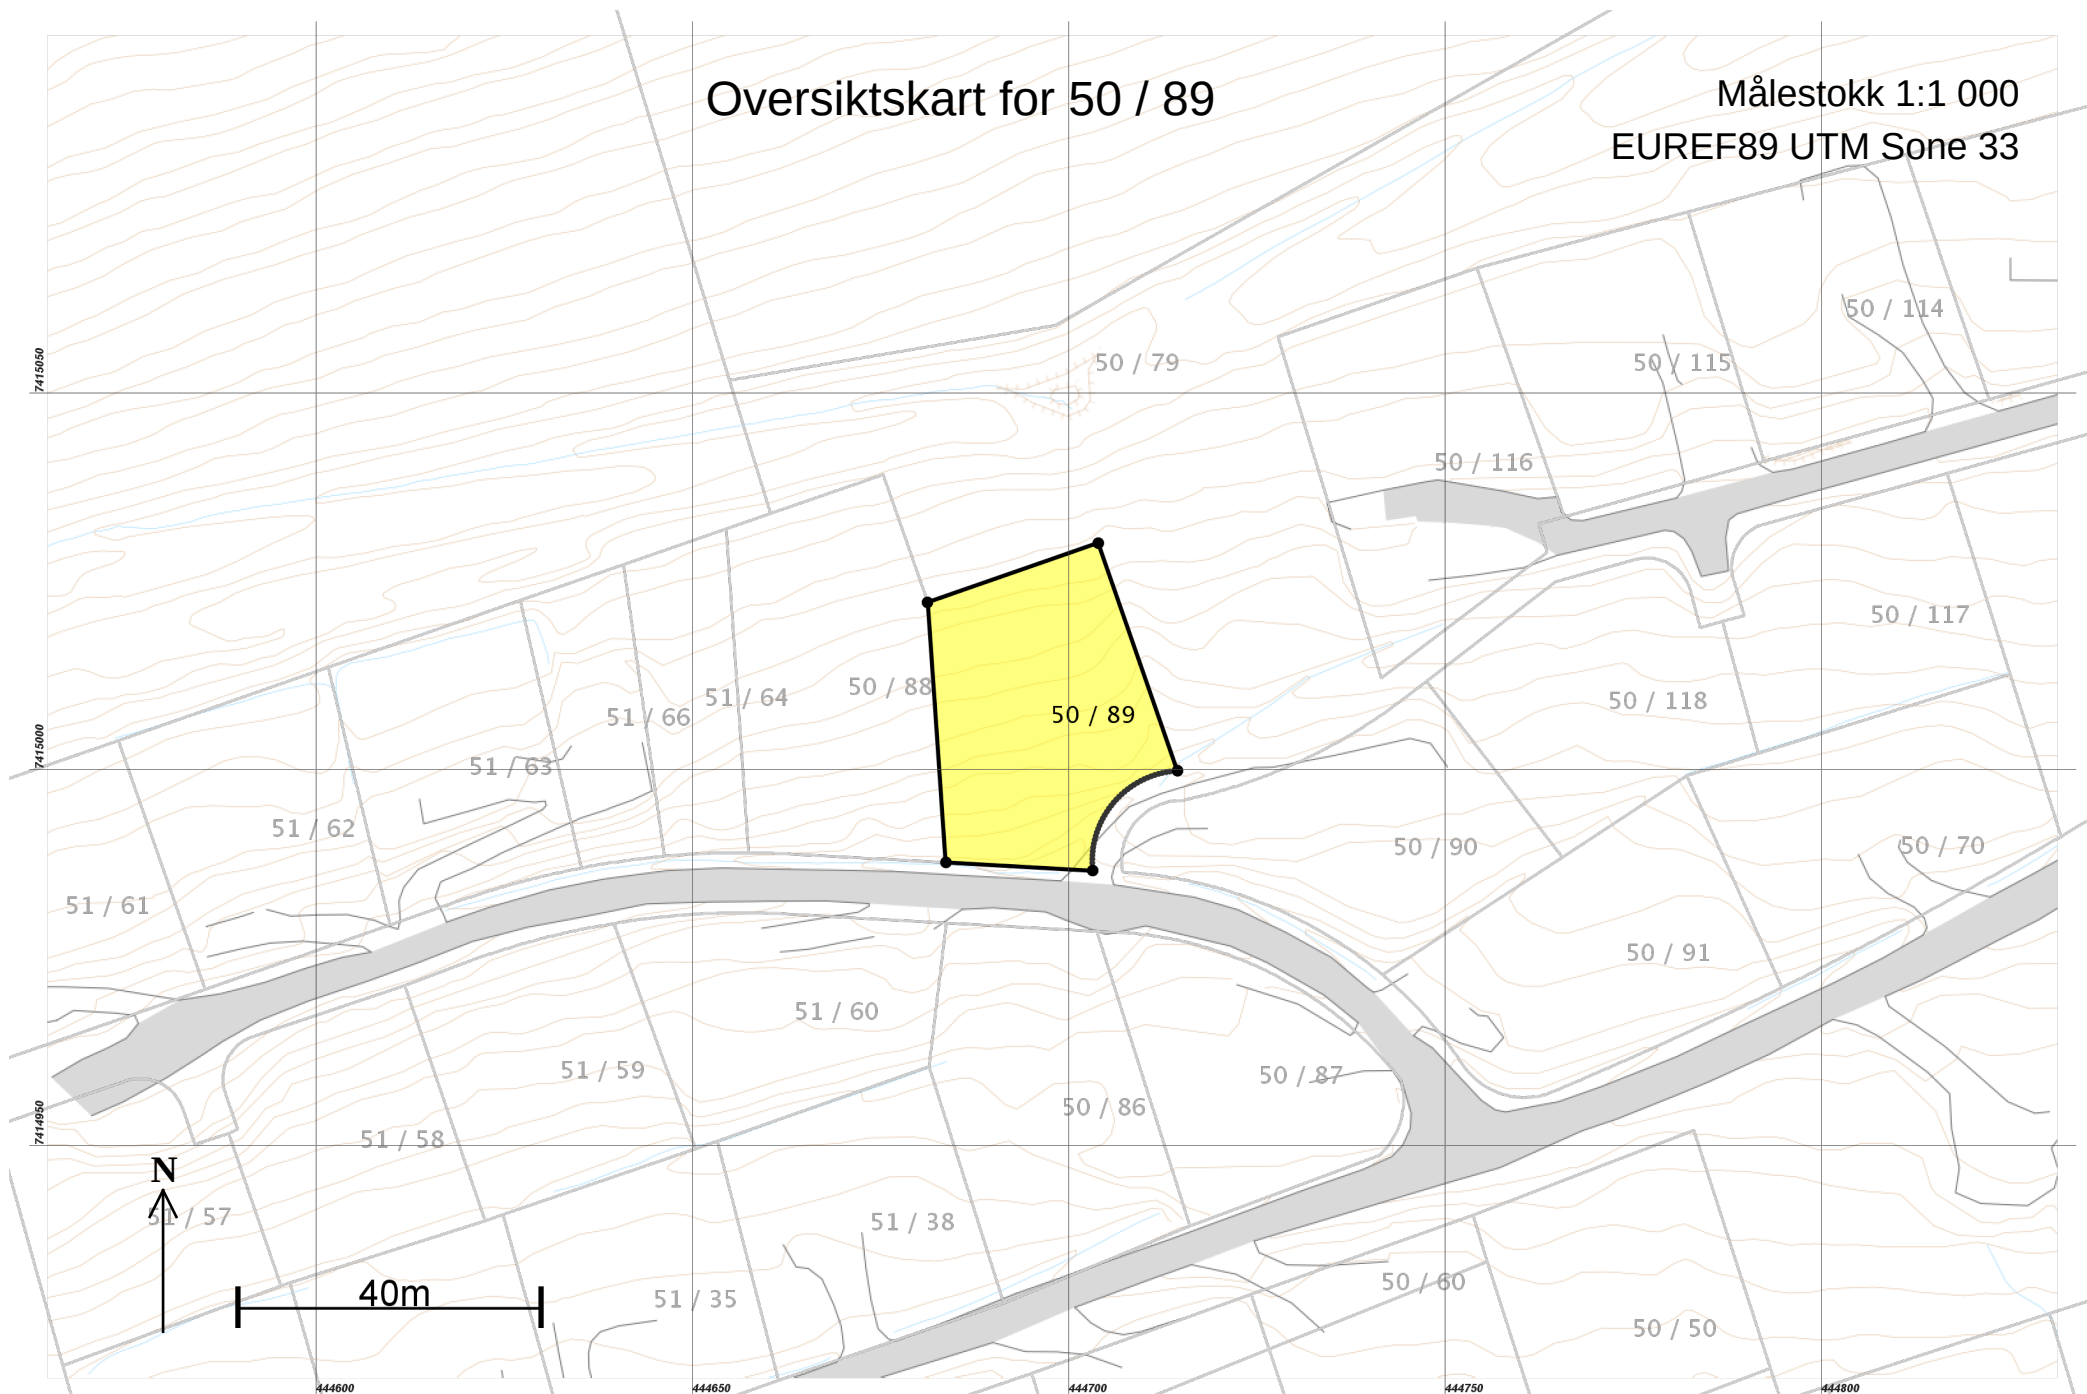

Teig 1 (Hovedteig) 50 / 89

Målestokk 1:500
EUREF89 UTM Sone 33

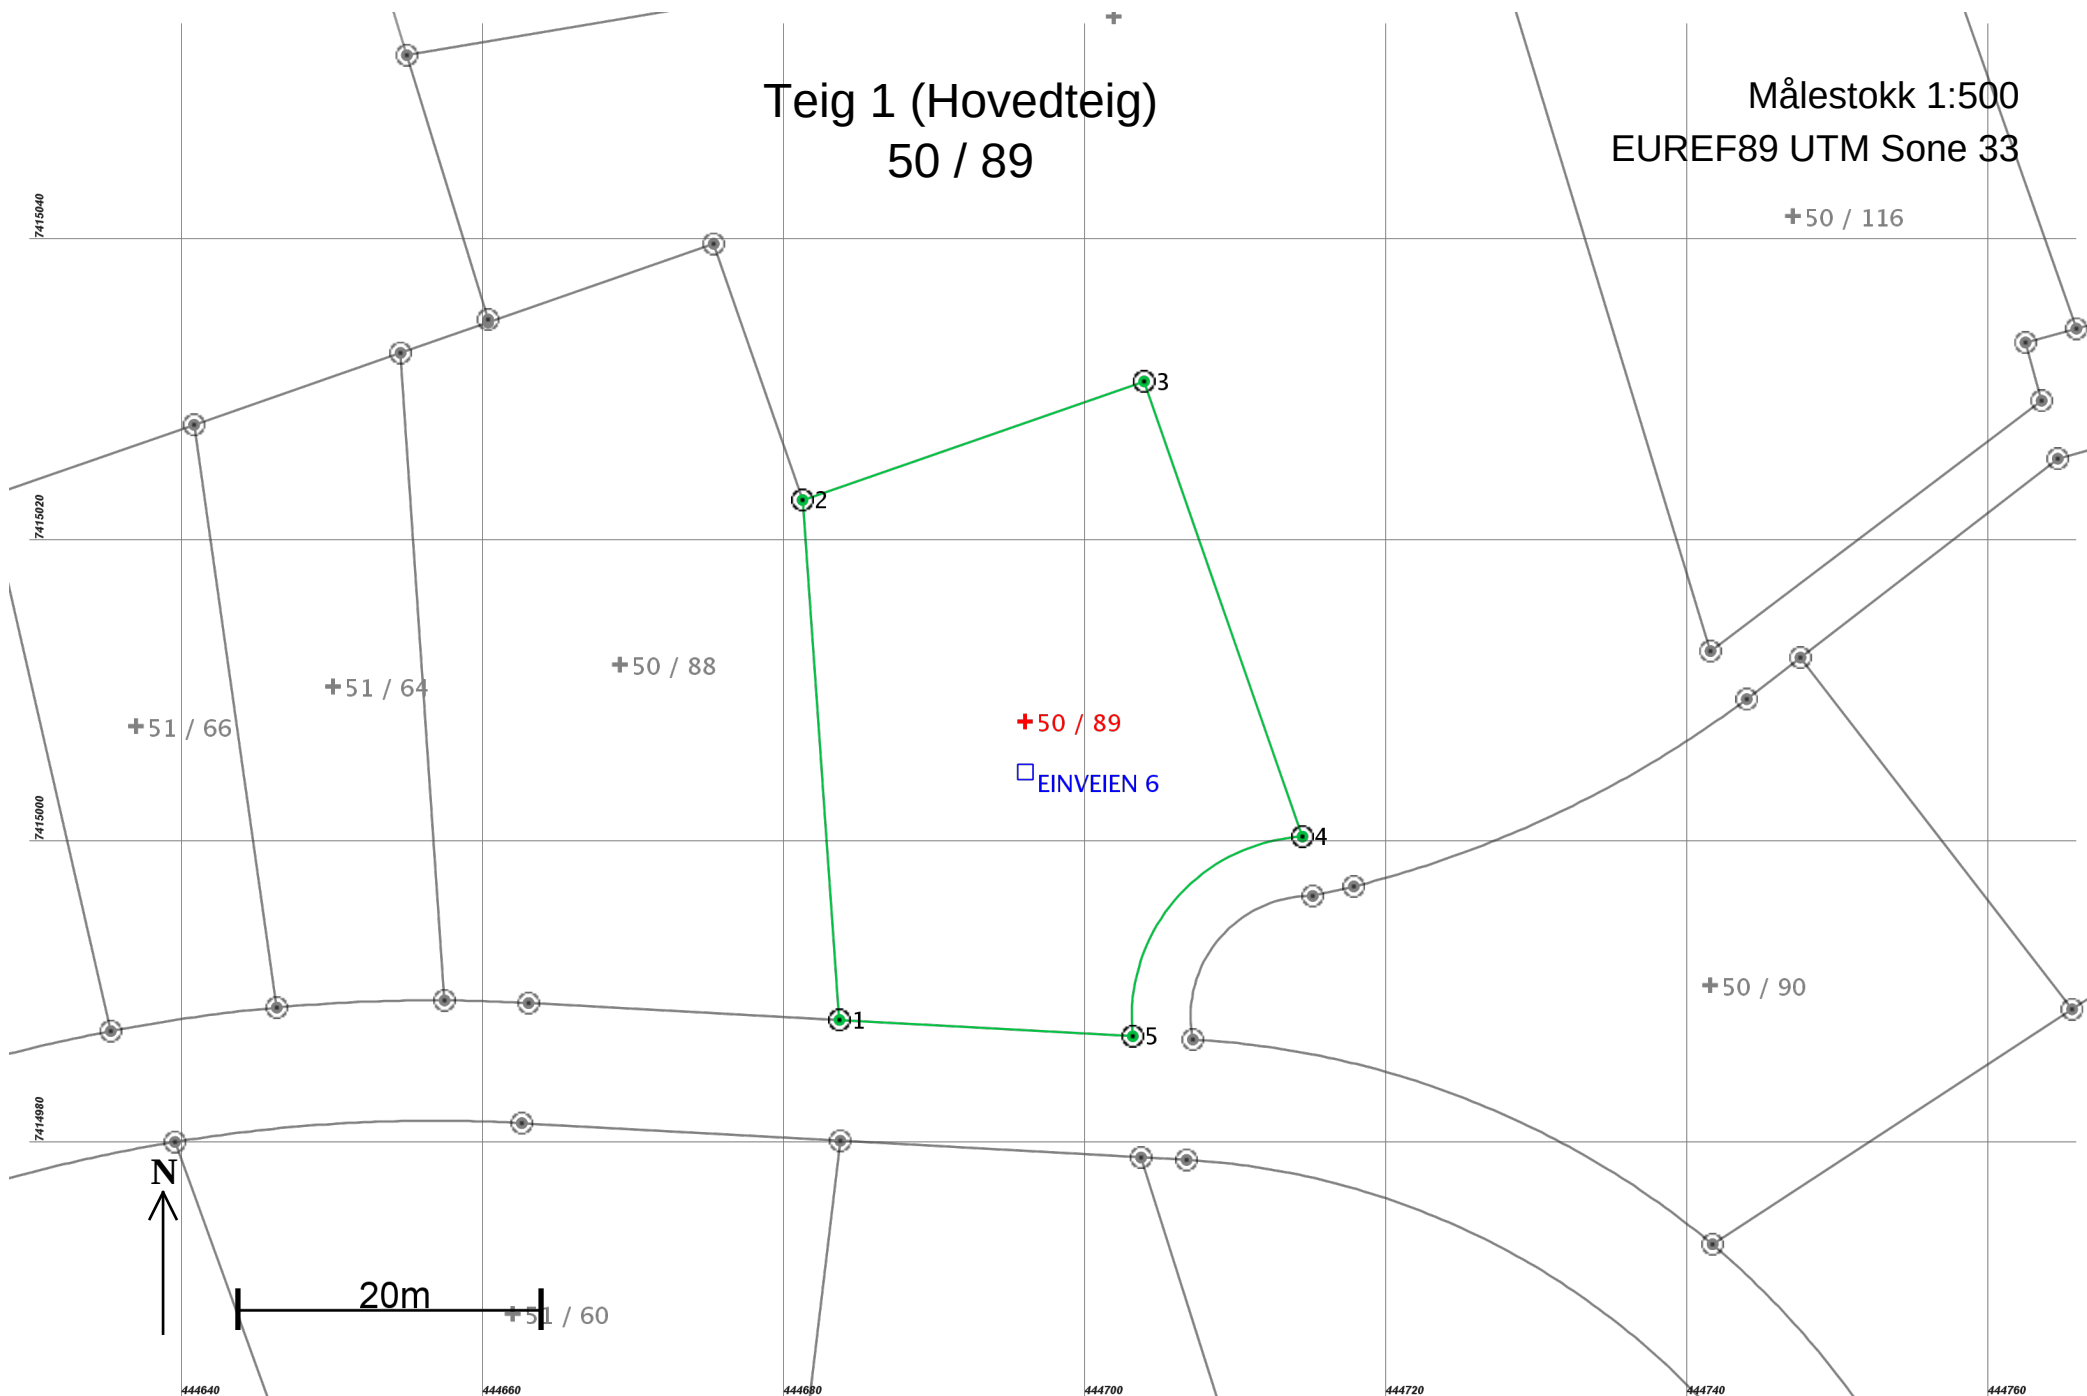

Areal og koordinater

Areal: 1 019,2

Arealmerknad:

Representasjonspunkt: Koordinatsystem: EUREF89 UTM Sone 33

Nord: 7415008

Øst: 444696

Ytre avgrensing

Grensepunkt / Grenselinje			Merke nedsatt i / Grensepunkttype /		Målemetode	Nøyaktighet	Radius
Løpenr	Nord	Øst	Lengde	Hjelpelinjetype			
1	7414988,55	444683,65	Ikke spesifisert 34,60	Offentlig godkjent grensemerke Ikke hjelpelinje	10 Terrengmålt	13	
2	7415023,06	444681,20	Ikke spesifisert 24,00	Offentlig godkjent grensemerke Ikke hjelpelinje	10 Terrengmålt	13	
3	7415030,93	444703,87	Ikke spesifisert 31,99	Offentlig godkjent grensemerke Ikke hjelpelinje	10 Terrengmålt	13	
4	7415000,72	444714,38	Ikke spesifisert 19,45	Offentlig godkjent grensemerke Ikke hjelpelinje	10 Terrengmålt	13	-12,00
5	7414987,47	444703,12	Ikke spesifisert 19,50	Offentlig godkjent grensemerke Ikke hjelpelinje	10 Terrengmålt	13	