



Kommune: **1837 MELØY**

Gårdsnummer: **51**

Bruksnummer: **58**

Utskriftsdato/klokkeslett: 06.08.2010 kl. 13:14

Produsert av: Frank Holdal

Attestert av: Meløy kommune

Orientering om matrikkelbrev

Matrikkelbrevet er hjemlet i «Lov om eigedsregistrering» (matrikkelova) av 17. juni 2005. Etter definisjonen i matrikkelovens § 3 d) er matrikkelbrevet en attestert utskrift av matrikkelen som viser alle registrerte opplysninger om en matrikkelenhet ved oppgitt dato.

Om fullstendighet og nøyaktighet i matrikkelbrevet

Matrikkelen ble etablert ved overføring av data fra tidligere registre. Det kan variere hvor gode disse dataene er med hensyn på fullstendighet og nøyaktighet. I enkelte tilfeller kan grensepunkt og grenselinjer mangle helt eller delvis eller være feil registrert. Det kan også være feil og mangler ved registrert bygnings- og adresseinformasjon. Fullstendighet og stedfestingsnøyaktighet er generelt bedre innenfor enn utenfor tettbygd strøk. I matrikkelen er det angitt en nøyaktighet på grensepunktene som standardavvik i cm. Videre blir det i tilknytning til arealberegning angitt dersom arealet begrenses av ulike typer hjelpelinjer. Ot.prp. nr.70 (2004-2005) «Om lov om eigedsregistrering» har i kapittel 8.5.3 en nærmere omtale av kvalitet, fullstendighet og troverdighet til data i matrikkelen.

Matrikkelenhet

Matrikkelenhetstype: Grunneiendom
Bruksnavn:
Etableringsdato: 09.01.1987
Skyld: 0
Er tinglyst: Ja
Har festegrunner: Nei
Er seksjonert: Nei

Arealrapport

Tekst	Areal	Arealmerknad / Arealkilde
Beregna areal for 51 / 58	911,9	

Forretninger

Forretningstype	Tinglysingsstatus	Tinglysingsstatusdato	Forretningsdato	Matrikkelføringsdato	Signatur
Kart- og delingsforretning			09.01.1987		

Rolle	Matrikkelenhet	Arealendring
Avgiver	51/54	-913
Mottaker	51/58	913

Eierforhold

Tinglyste eierforhold


Rolle	Status	Føds.d./org.nr	Navn	Adresse	Andel
Hjemmelshaver		970189866	MELØY KOMMUNE	Gammelveien 5 8150 ØRNES	1 / 1

Adresser

Adresstype	Adressenavn / Adressetilleggsnavn	Adressekode Gårdsnr	Adressenr Bruksnr	Festenr	Undernr	Kretser
Vegadresse	EINVEIEN	4004	9			Postnr.område: 8149 NEVERDAL Grunnkrets: 113 SANDÅ Valgkrets: 6 NEVERDAL Kirkesogn: 10010501 Fore og Meløy Tettsted:


Oversiktskart for 51 / 58

Målestokk 1:1 000
EUREF89 UTM Sone 33

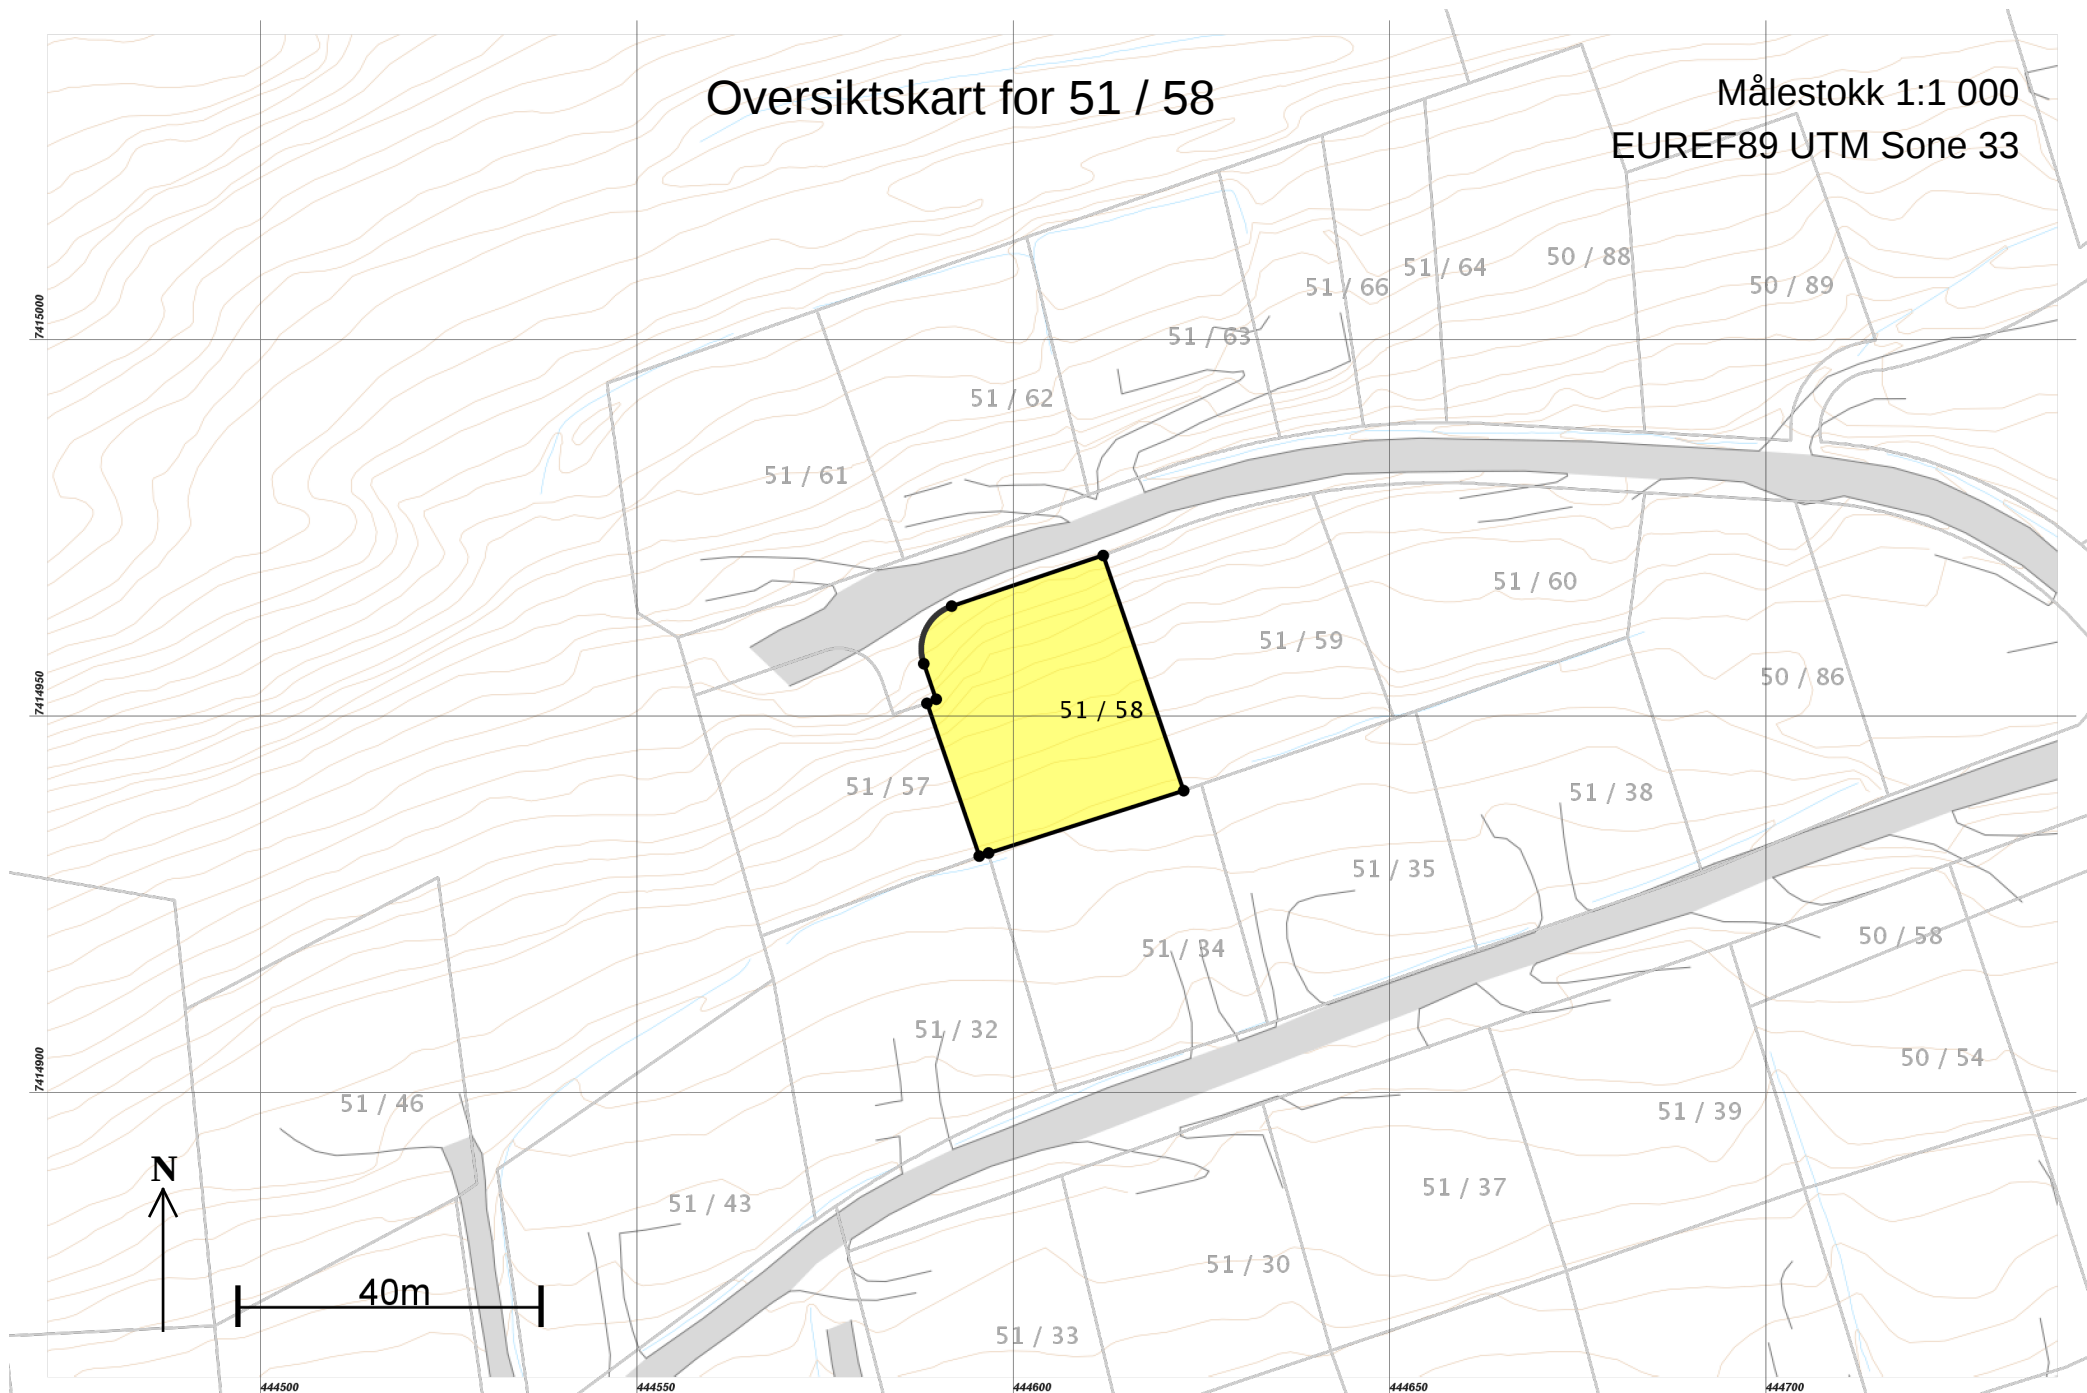

Teig 1 (Hovedteig) 51 / 58

Målestokk 1:500
EUREF89 UTM Sone 33

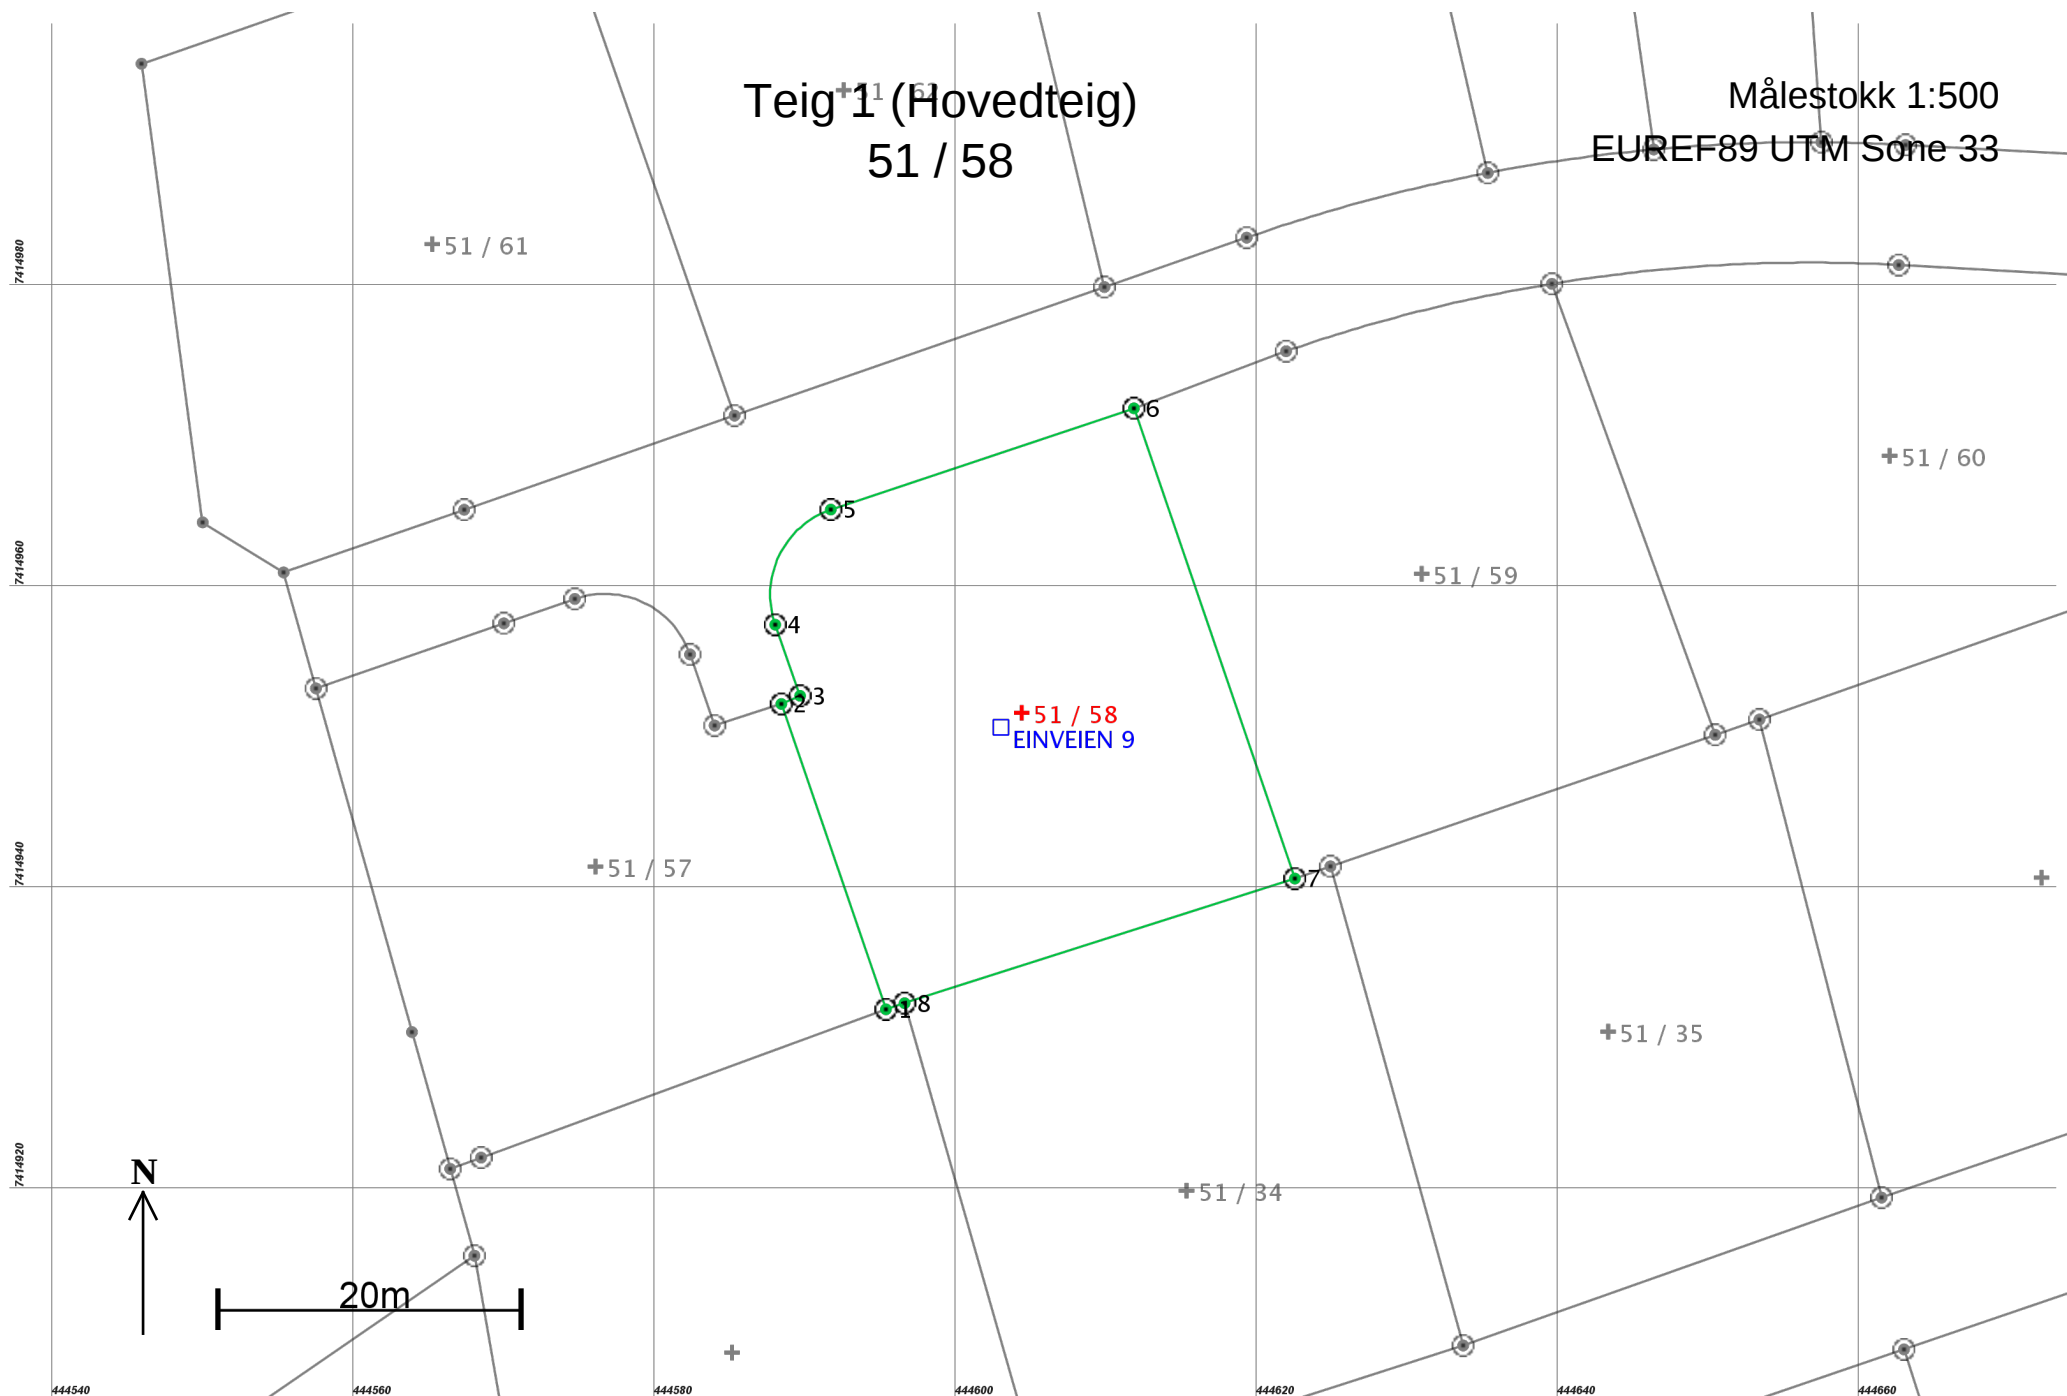

Areal og koordinater

Areal: 911,9

Arealmerknad:

Representasjonspunkt: Koordinatsystem: EUREF89 UTM Sone 33

Nord: 7414952

Øst: 444604

Ytre avgrensing

Grensepunkt / Grenselinje			Merke nedsatt i / Grensepunkttype /		Målemetode	Nøyaktighet	Radius
Løpenr	Nord	Øst	Lengde	Hjelpelinjetype			
1	7414932,30	444595,35	Ikke spesifisert 21,43	Offentlig godkjent grensemerke Ikke hjelpelinje	10 Terrengmålt	13	
2	7414952,57	444588,41	Ikke spesifisert 1,35	Offentlig godkjent grensemerke Ikke hjelpelinje	10 Terrengmålt	13	
3	7414953,11	444589,65	Ikke spesifisert 5,00	Offentlig godkjent grensemerke Ikke hjelpelinje	10 Terrengmålt	13	
4	7414957,83	444588,00	Ikke spesifisert 9,43	Offentlig godkjent grensemerke Ikke hjelpelinje	10 Terrengmålt	13	5,99
5	7414965,47	444591,69	Ikke spesifisert 21,21	Offentlig godkjent grensemerke Ikke hjelpelinje	10 Terrengmålt	13	
6	7414972,19	444611,81	Ikke spesifisert 32,99	Offentlig godkjent grensemerke Ikke hjelpelinje	10 Terrengmålt	13	
7	7414940,98	444622,49	Ikke spesifisert 27,19	Offentlig godkjent grensemerke Ikke hjelpelinje	10 Terrengmålt	13	
8	7414932,71	444596,59	Ikke spesifisert 1,31	Offentlig godkjent grensemerke Ikke hjelpelinje	10 Terrengmålt	13	