

**For matrikkelenhet:**

Kommune: 1837 - MELØY  
Gårdsnummer: 67  
Bruksnummer: 196

Utskriftsdato/klokkeslett: 31.05.2017 kl. 07:30  
Produsert av: Frank Holdal  
Attestert av: Meløy kommune

---

**Orientering om matrikkelbrev**

Matrikkelbrevet er hjemlet i «Lov om eigedsregistrering» (matrikkelova) av 17. juni 2005. Etter definisjonen i matrikkelovens § 3 d) er matrikkelbrevet en attestert utskrift av matrikkelen som viser alle registrerte opplysninger om en matrikkelenhet ved oppgitt dato.

**Om fullstendighet og nøyaktighet i matrikkelbrevet**

Matrikkelen ble etablert ved konvertering av data fra tidligere registre. Det kan variere hvor gode disse dataene er med hensyn på fullstendighet og nøyaktighet. I enkelte tilfeller kan grensepunkt og grenselinjer mangle helt eller delvis eller være feil registrert. Det kan også være feil og mangler ved registrert bygnings- og adresseinformasjon. Fullstendighet og stedfestingsnøyaktighet er generelt bedre innenfor enn utenfor tettbygd strøk. Vær oppmerksom på at for mange matrikkelenheter og bygg hefter usikkerhet ved arealet som oppgis.

For utfyllende informasjon: [www.kartverket.no/matrikkelbrev](http://www.kartverket.no/matrikkelbrev)

## Matrikkelenhet

Matrikkelenhetstype: Grunneiendom  
Bruksnavn: TOMT NR. 37  
Etableringsdato: 22.01.1986  
Skyld: 0  
Er tinglyst: Ja  
Har festegrunner: Nei  
Er seksjonert: Nei

## Arealrapport

| Tekst                      | Areal (m2) | Kommentar |
|----------------------------|------------|-----------|
| Beregna areal for 67 / 196 | 1 031,3    |           |

## Eierforhold

### Tinglyste eierforhold

| Rolle         | Status | Føds.d./org.nr | Navn          | Bruksenhet | Adresse                     | Andel |
|---------------|--------|----------------|---------------|------------|-----------------------------|-------|
| Hjemmelshaver |        | 970189866      | MELØY KOMMUNE |            | Gammelveien 5<br>8150 ØRNES | 1 / 1 |

## Forretninger

| Forretningstype                      | Årsak til feilretting | Tinglysingsstatus | Tinglysingsstatusdato | Forretningsdato | Matrikkelføringsdato | Signatur     |
|--------------------------------------|-----------------------|-------------------|-----------------------|-----------------|----------------------|--------------|
| Oppmålingsforretning/arealoverføring |                       |                   | 24.04.2017            | 24.04.2017      |                      | spreertho    |
|                                      |                       |                   | Rolle                 | Matrikkelenhet  |                      | Arealendring |
|                                      |                       |                   | Avgiver               | 1837 - 67/113   |                      | -310,5       |
|                                      |                       |                   | Avgiver               | 1837 - 67/141   |                      | -31,8        |
|                                      |                       |                   | Avgiver               | 1837 - 67/196   |                      | -155         |
|                                      |                       |                   | Avgiver               | 1837 - 67/197   |                      | -121,2       |
|                                      |                       |                   | Avgiver               | 1837 - 67/198   |                      | -141,9       |
|                                      |                       |                   | Avgiver               | 1837 - 67/200   |                      | -123,7       |
|                                      |                       |                   | Avgiver               | 1837 - 67/202   |                      | -126,1       |
|                                      |                       |                   | Avgiver               | 1837 - 67/204   |                      | -122,9       |
|                                      |                       |                   | Avgiver               | 1837 - 67/206   |                      | -121         |
|                                      |                       |                   | Avgiver               | 1837 - 67/215   |                      | -257         |
|                                      |                       |                   | Mottaker              | 1837 - 88/1     |                      | 1 511,2      |
| Kart- og delingsforretning           |                       |                   |                       | 22.01.1986      |                      |              |

Forretningstype

Årsak til feilretting


Tinglysingsstatus

Tinglysingsstatusdato Forretningsdato Matrikkelføringsdato Signatur

| Rolle    | Matrikkelenhet | Arealendring |
|----------|----------------|--------------|
| Avgiver  | 1837 - 67/141  | -1 194       |
| Mottaker | 1837 - 67/196  | 1 194        |


# Oversiktskart for 67 / 196

Målestokk 1:1 000  
EUREF89 UTM Sone 33

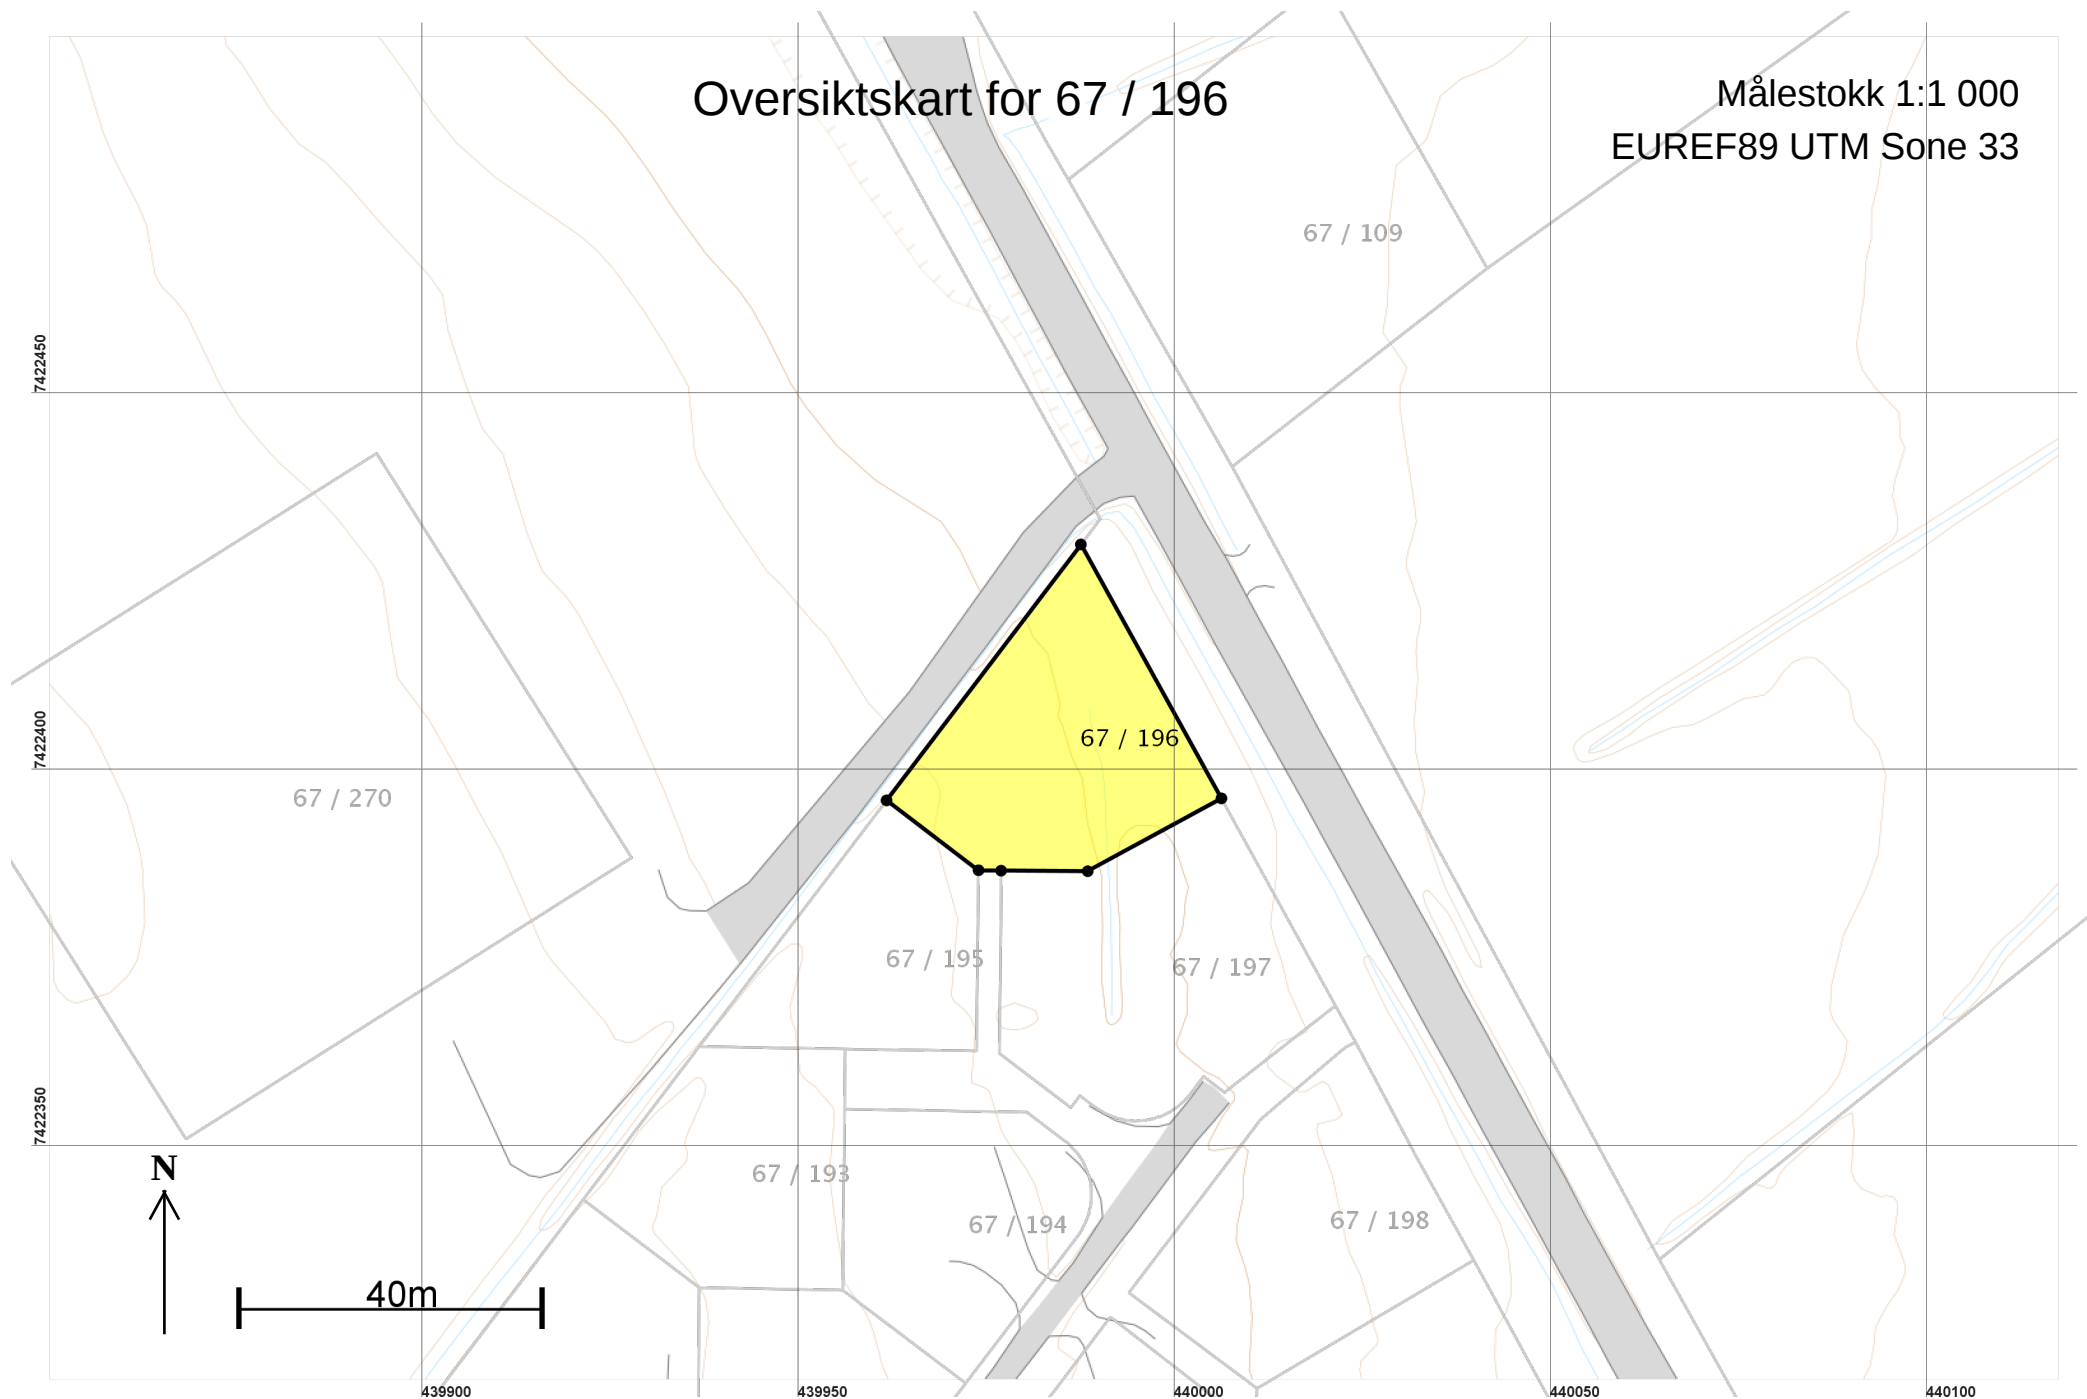

Teig 1 (Hovedteig)  
67 / 196

Målestokk 1:500  
EUREF89 UTM Sone 33

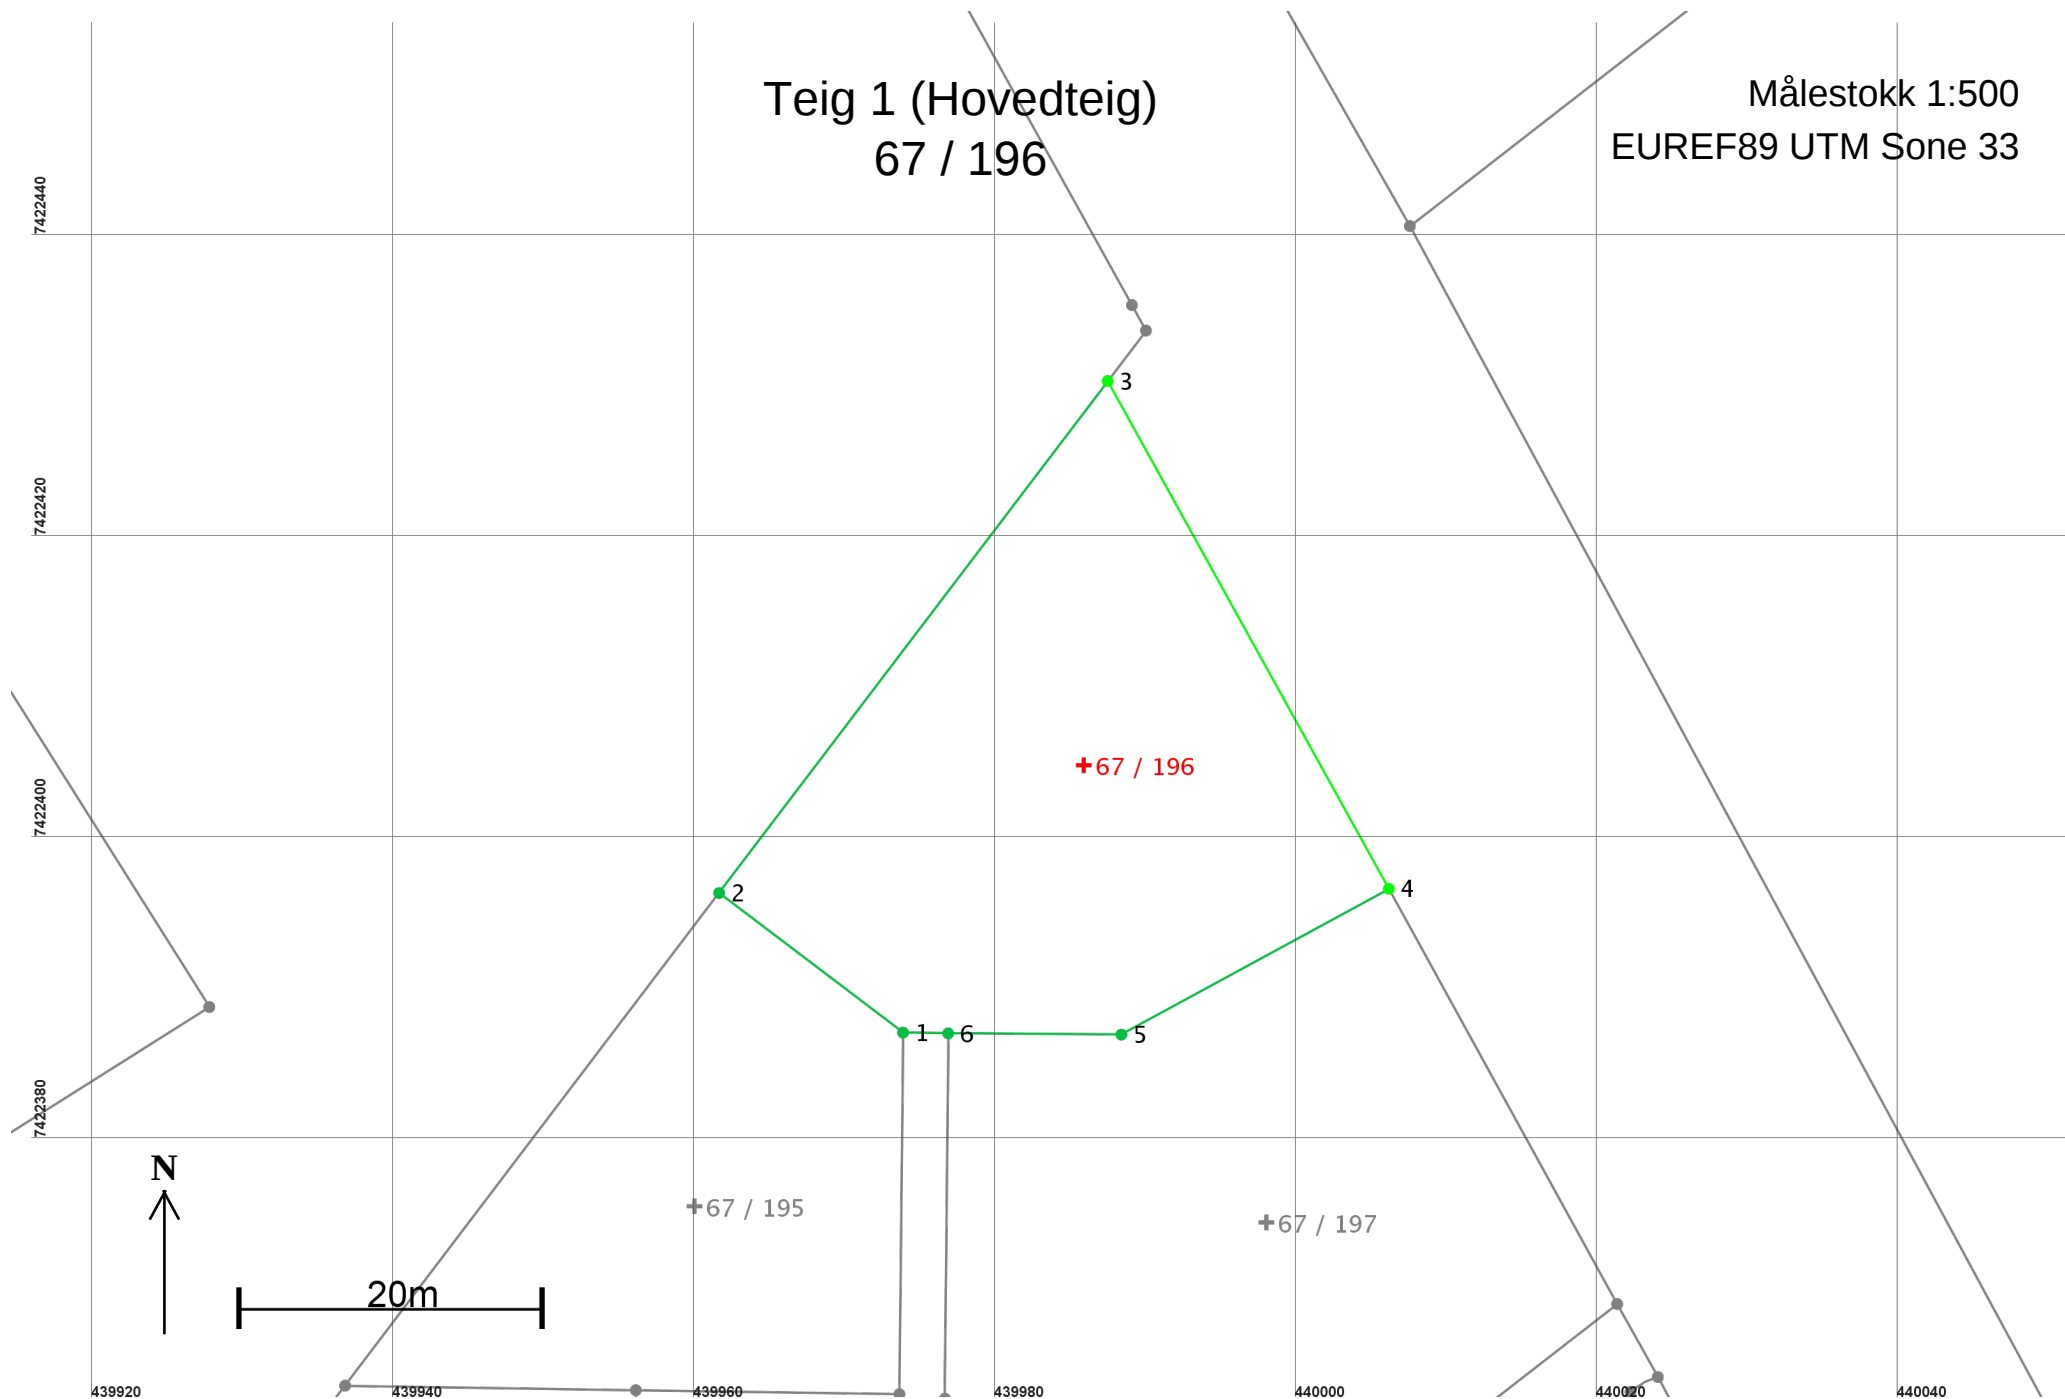

## Areal og koordinater

Areal: 1 031,3

Arealmerknad:

Representasjonspunkt: Koordinatsystem: EUREF89 UTM Sone 33

Nord: 7422405

Øst: 439986

## Grensepunkt / Grenselinje

## Ytre avgrensing

| Løpenr | Nord       | Øst       | Grensemerke nedsatt i /<br>Lengde | Grensepunkttype /<br>Hjelpelinjetype               | Målemetode                              | Nøyaktighet | Radius |
|--------|------------|-----------|-----------------------------------|----------------------------------------------------|-----------------------------------------|-------------|--------|
| 1      | 7422387,44 | 439973,89 | Ikke spesifisert<br>15,33         | Offentlig godkjent grensemerke<br>Ikke hjelpelinje | 11 Terrengmålt: Totalstasjon            | 13          |        |
| 2      | 7422396,71 | 439961,68 | Ikke spesifisert<br>42,66         | Offentlig godkjent grensemerke<br>Ikke hjelpelinje | 11 Terrengmålt: Totalstasjon            | 13          |        |
| 3      | 7422430,69 | 439987,48 | Ikke spesifisert<br>38,53         | Umerket<br>Ikke hjelpelinje                        | 96 GPS kinematisk (Real time kinematic) | 10          |        |
| 4      | 7422396,98 | 440006,15 | Ikke spesifisert<br>20,22         | Umerket<br>Ikke hjelpelinje                        | 96 GPS kinematisk (Real time kinematic) | 10          |        |
| 5      | 7422387,31 | 439988,39 | Ikke spesifisert<br>11,50         | Offentlig godkjent grensemerke<br>Ikke hjelpelinje | 11 Terrengmålt: Totalstasjon            | 13          |        |
| 6      | 7422387,39 | 439976,89 | Ikke spesifisert<br>3,00          | Offentlig godkjent grensemerke<br>Ikke hjelpelinje | 11 Terrengmålt: Totalstasjon            | 13          |        |