

**For matrikkelenhet:**

Kommune: 1837 - MELØY
Gårdsnummer: 67
Bruksnummer: 197

Utskriftsdato/klokkeslett: 31.05.2017 kl. 07:31
Produsert av: Frank Holdal
Attestert av: Meløy kommune

Orientering om matrikkelbrev

Matrikkelbrevet er hjemlet i «Lov om eigedsregistrering» (matrikkelova) av 17. juni 2005. Etter definisjonen i matrikkelovens § 3 d) er matrikkelbrevet en attestert utskrift av matrikkelen som viser alle registrerte opplysninger om en matrikkelenhet ved oppgitt dato.

Om fullstendighet og nøyaktighet i matrikkelbrevet

Matrikkelen ble etablert ved konvertering av data fra tidligere registre. Det kan variere hvor gode disse dataene er med hensyn på fullstendighet og nøyaktighet. I enkelte tilfeller kan grensepunkt og grenselinjer mangle helt eller delvis eller være feil registrert. Det kan også være feil og mangler ved registrert bygnings- og adresseinformasjon. Fullstendighet og stedfestingsnøyaktighet er generelt bedre innenfor enn utenfor tettbygd strøk. Vær oppmerksom på at for mange matrikkelenheter og bygg hefter usikkerhet ved arealet som oppgis.

For utfyllende informasjon: www.kartverket.no/matrikkelbrev

Matrikkelenhet

Matrikkelenhetstype: Grunneiendom
Bruksnavn: TOMT NR. 38
Etableringsdato: 22.01.1986
Skyld: 0
Er tinglyst: Ja
Har festegrunner: Nei
Er seksjonert: Nei

Arealrapport

Tekst	Areal (m2)	Kommentar
Beregna areal for 67 / 197	1 268,3	

Eierforhold

Tinglyste eierforhold

Rolle	Status	Føds.d./org.nr	Navn	Bruksenhet	Adresse	Andel
Hjemmelshaver		970189866	MELØY KOMMUNE		Gammelveien 5 8150 ØRNES	1 / 1

Forretninger

Forretningstype	Årsak til feilretting	Tinglysingsstatus	Tinglysingsstatusdato	Forretningsdato	Matrikkelføringsdato	Signatur
Oppmålingsforretning/arealoverføring			24.04.2017	24.04.2017		spreertho
			Rolle	Matrikkelenhet		Arealendring
			Avgiver	1837 - 67/113		-310,5
			Avgiver	1837 - 67/141		-31,8
			Avgiver	1837 - 67/196		-155
			Avgiver	1837 - 67/197		-121,2
			Avgiver	1837 - 67/198		-141,9
			Avgiver	1837 - 67/200		-123,7
			Avgiver	1837 - 67/202		-126,1
			Avgiver	1837 - 67/204		-122,9
			Avgiver	1837 - 67/206		-121
			Avgiver	1837 - 67/215		-257
			Mottaker	1837 - 88/1		1 511,2
Kart- og delingsforretning				22.01.1986		

Forretningstype

Årsak til feilretting Tinglysingsstatus

Tinglysingsstatusdato Forretningsdato Matrikkelføringsdato Signatur


Rolle	Matrikkelenhet	Arealendring
Avgiver	1837 - 67/141	-1 391
Mottaker	1837 - 67/197	1 391

Adresser

Adresstype	Adressenavn Adressetilleggsnavn	Adressekode	Adressenr	Kretser
Vegadresse	Lyngveien	3101	45	Grunnkrets 0106 REIPÅ/FORE Valgkrets: 7 REIPÅ Kirkesogn: 10010501 Fore og Meløy Postnr.område: 8146 REIPÅ Tettsted:


Oversiktskart for 67 / 197

Målestokk 1:1 000
EUREF89 UTM Sone 33

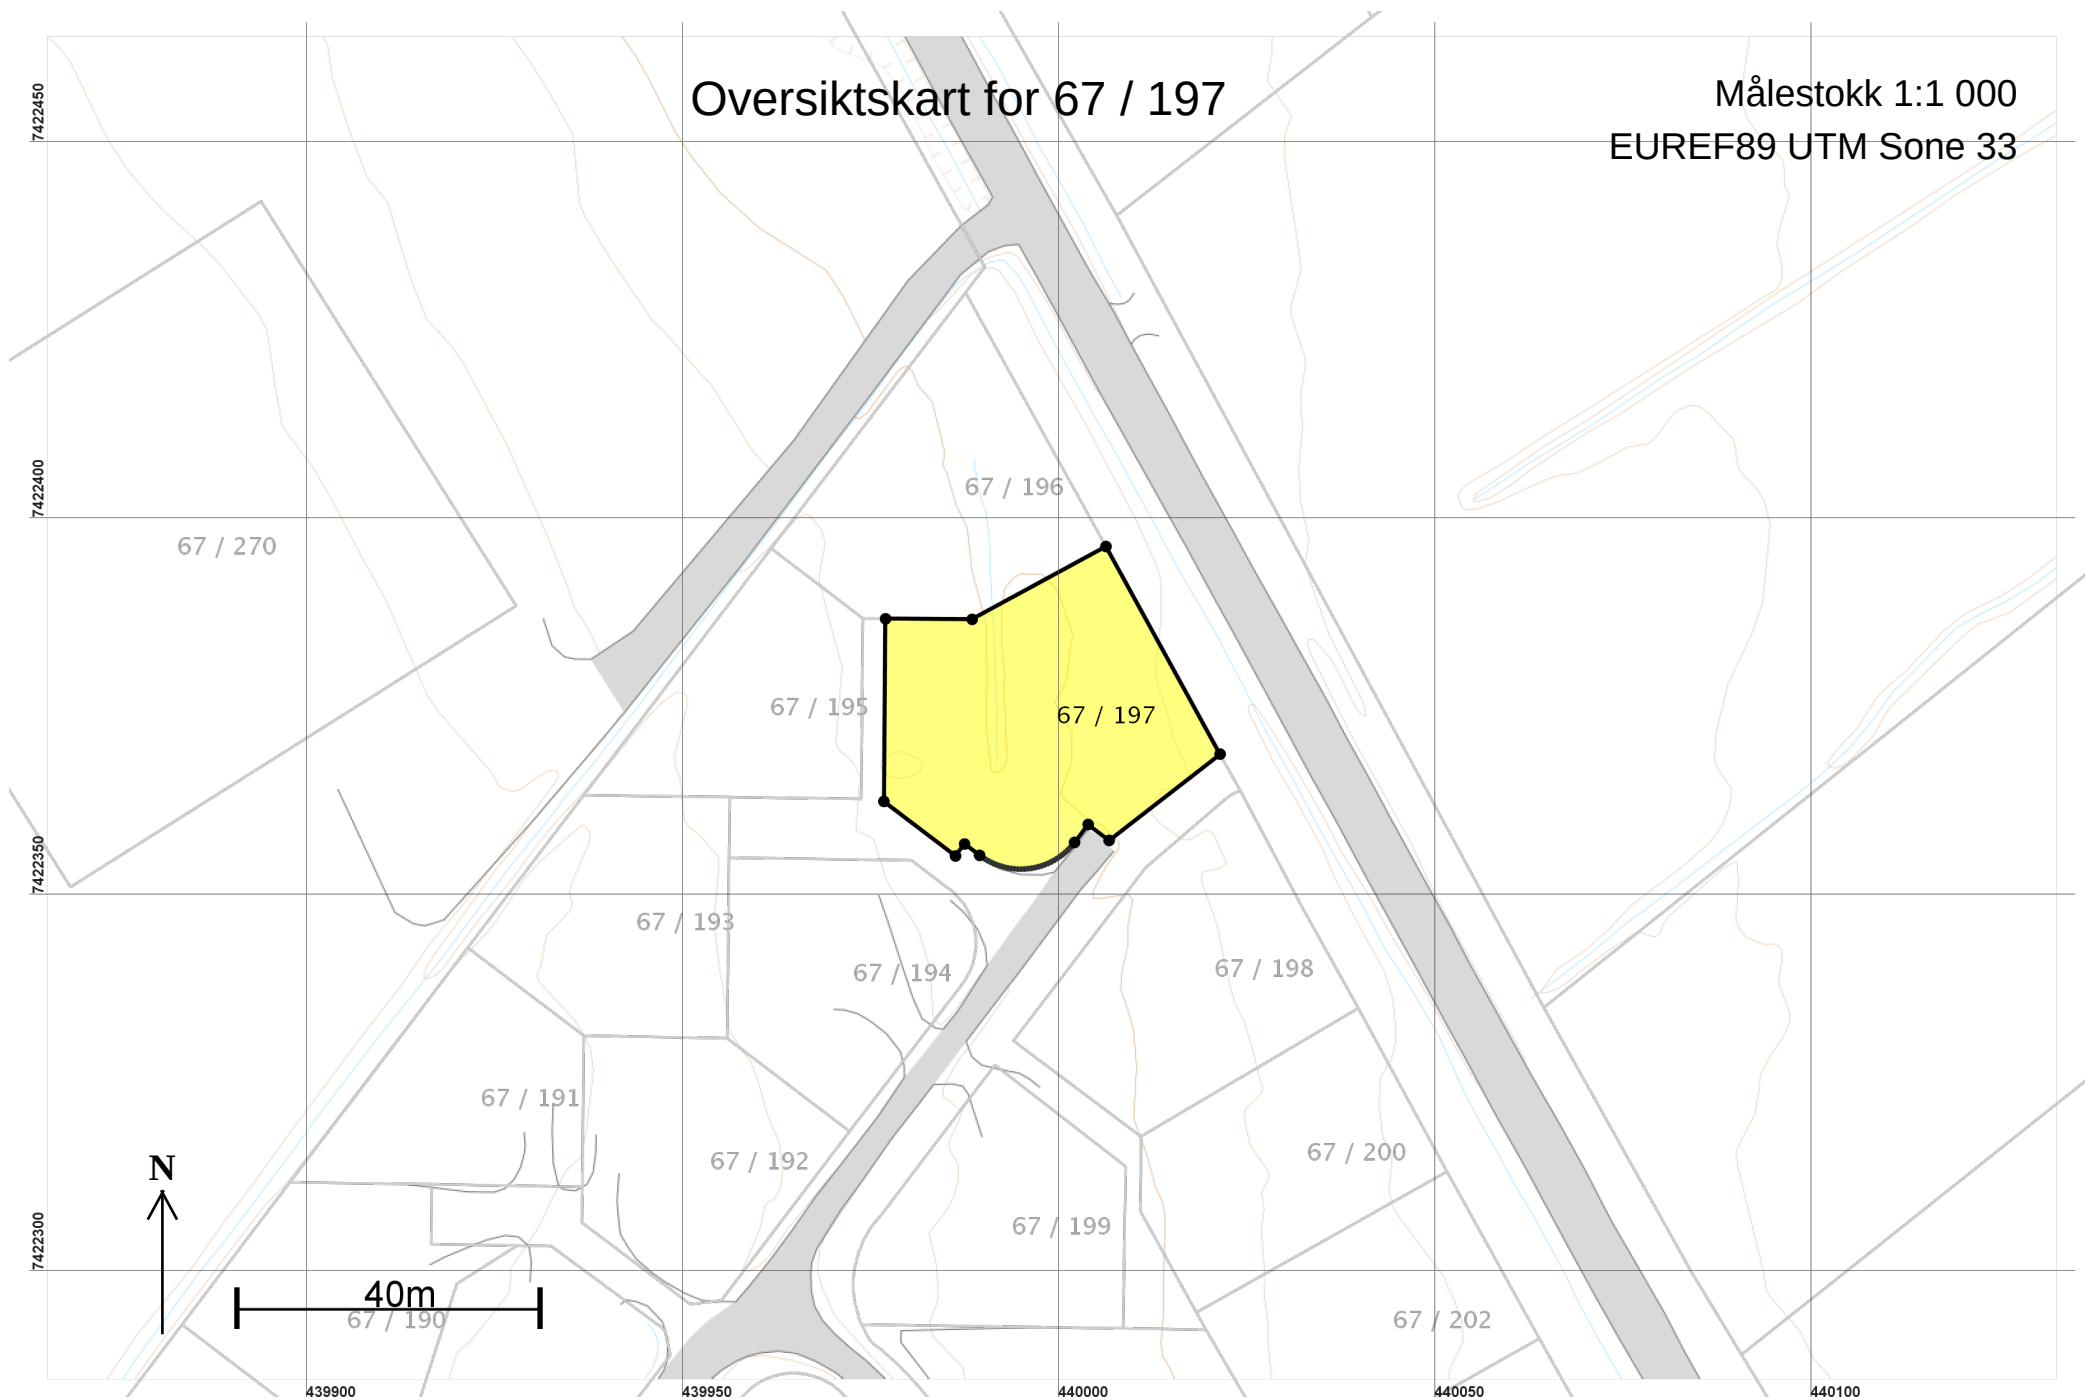

Teig 1 (Hovedteig) 67 / 197

Målestokk 1:500
EUREF89 UTM Sone 33

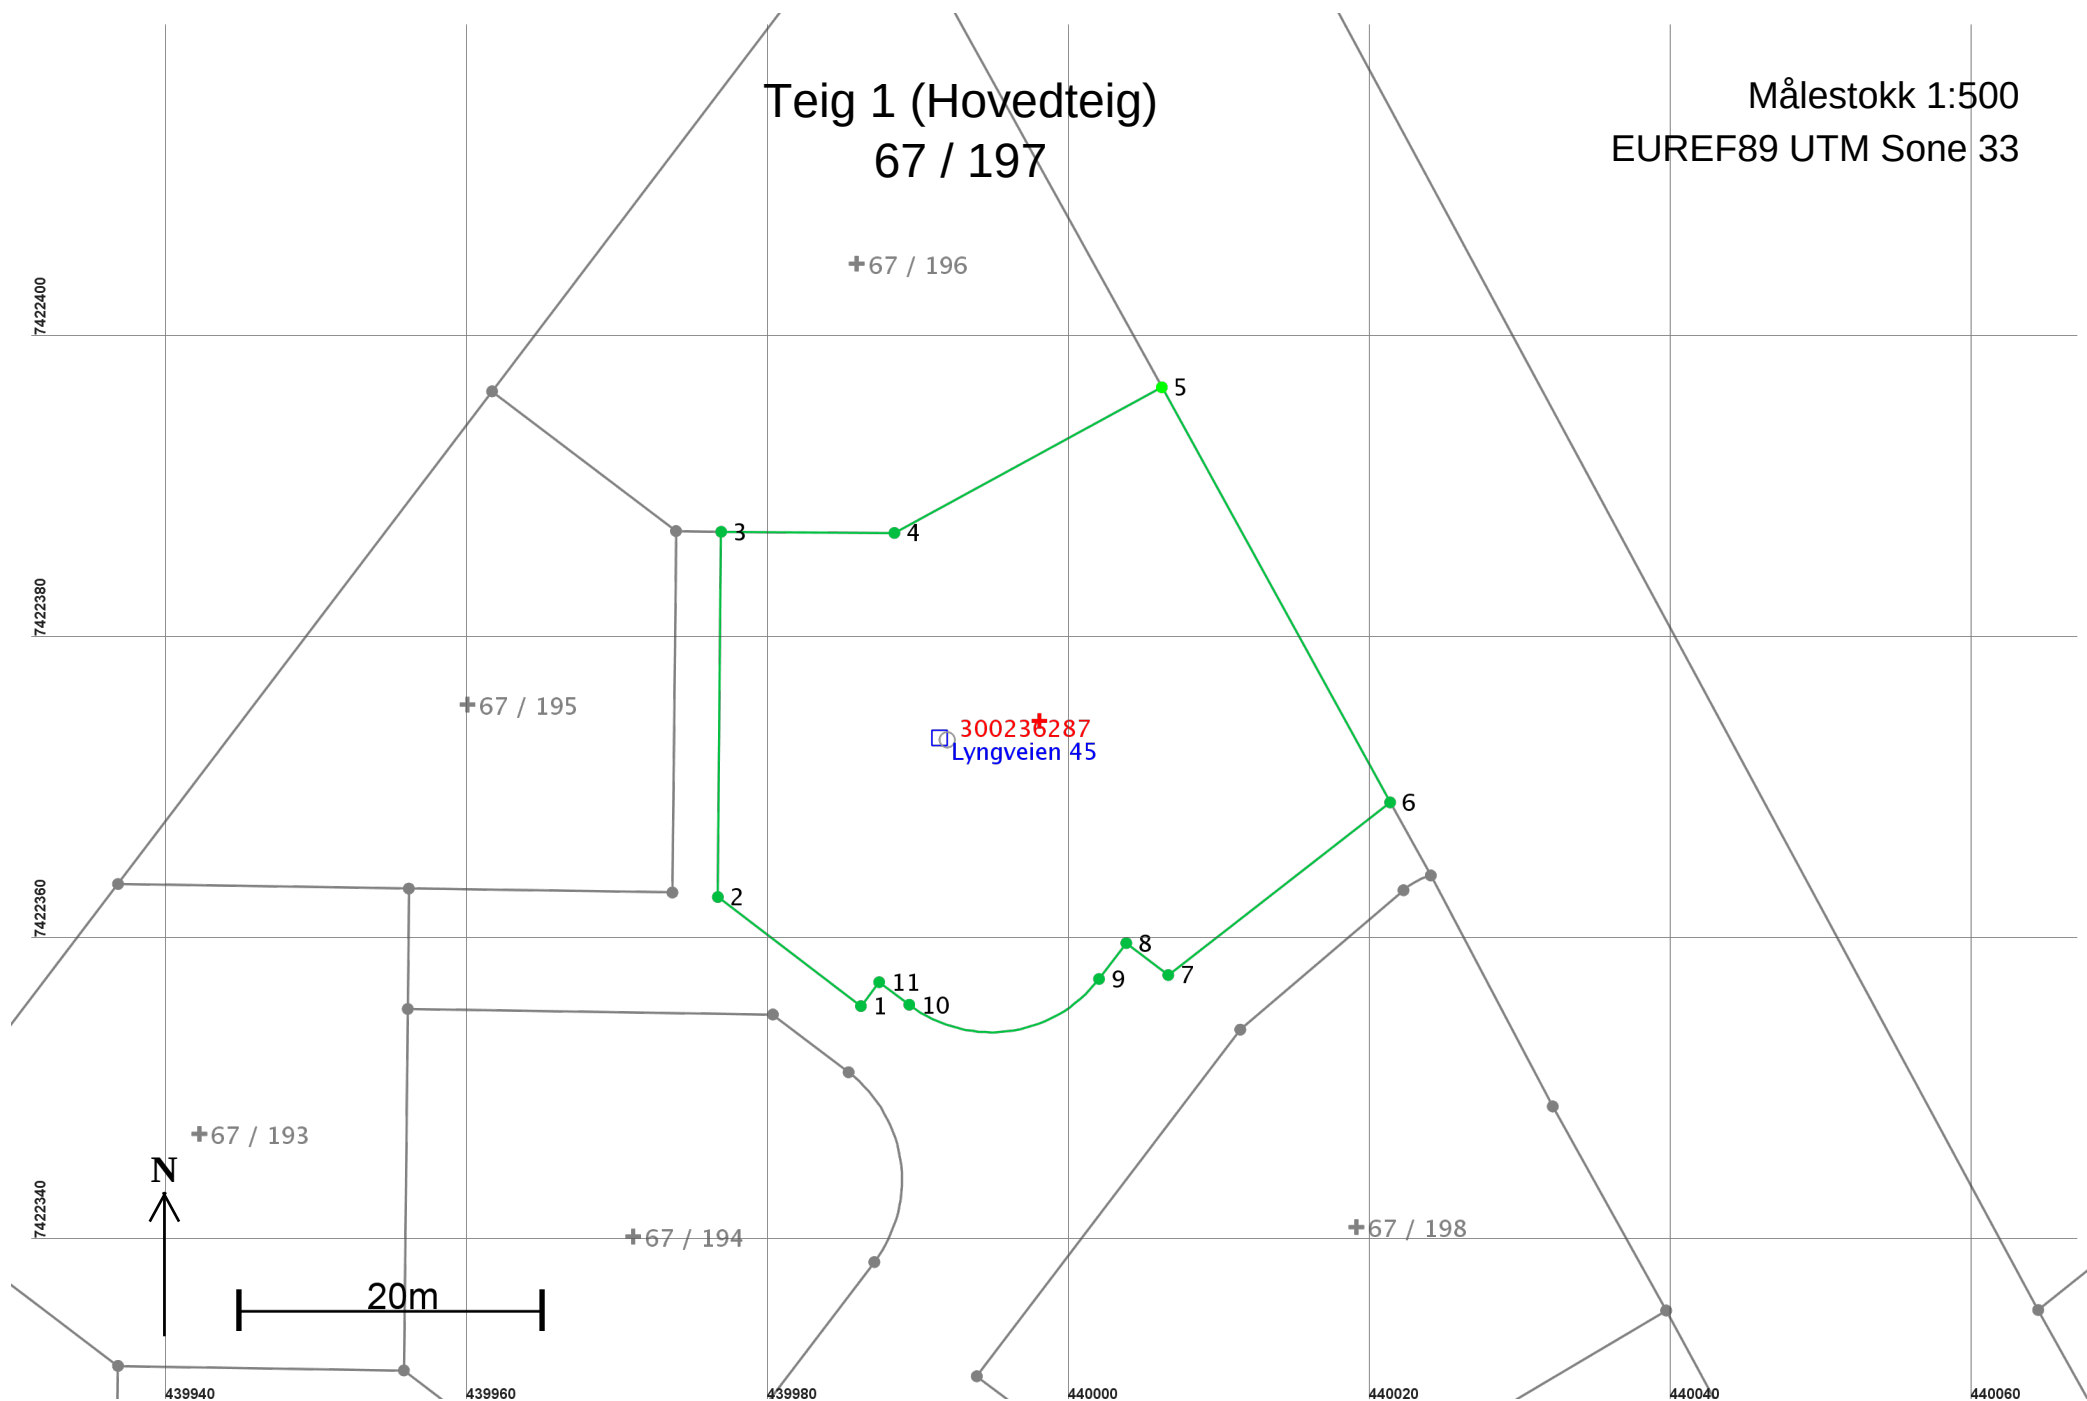

Areal og koordinater

Areal: 1 268,3

Arealmerknad:

Representasjonspunkt: Koordinatsystem: EUREF89 UTM Sone 33

Nord: 7422375

Øst: 439998

Grensepunkt / Grenselinje

Ytre avgrensing

Løpenr	Nord	Øst	Grensemerke nedsatt i / Lengde	Grensepunkttype / Hjelpelinjetype	Målemetode	Nøyaktighet	Radius
1	7422355,91	439986,17	Ikke spesifisert 11,94	Offentlig godkjent grensemerke Ikke hjelpelinje	11 Terrengmålt: Totalstasjon	13	
2	7422363,15	439976,67	Ikke spesifisert 24,24	Offentlig godkjent grensemerke Ikke hjelpelinje	11 Terrengmålt: Totalstasjon	13	
3	7422387,39	439976,89	Ikke spesifisert 11,50	Offentlig godkjent grensemerke Ikke hjelpelinje	11 Terrengmålt: Totalstasjon	13	
4	7422387,31	439988,39	Ikke spesifisert 20,22	Offentlig godkjent grensemerke Ikke hjelpelinje	11 Terrengmålt: Totalstasjon	13	
5	7422396,98	440006,15	Ikke spesifisert 31,45	Umerket Ikke hjelpelinje	96 GPS kinematisk (Real time kinematic)	10	
6	7422369,43	440021,31	Ikke spesifisert 18,66	Offentlig godkjent grensemerke Ikke hjelpelinje	11 Terrengmålt: Totalstasjon	13	
7	7422357,97	440006,58	Ikke spesifisert 3,50	Offentlig godkjent grensemerke Ikke hjelpelinje	11 Terrengmålt: Totalstasjon	13	
8	7422360,09	440003,79	Ikke spesifisert 2,99	Offentlig godkjent grensemerke Ikke hjelpelinje	11 Terrengmålt: Totalstasjon	13	
9	7422357,71	440001,98	Ikke spesifisert 14,12	Offentlig godkjent grensemerke Ikke hjelpelinje	11 Terrengmålt: Totalstasjon	13	9,00
10	7422356,00	439989,38	Ikke spesifisert 2,50	Offentlig godkjent grensemerke Ikke hjelpelinje	11 Terrengmålt: Totalstasjon	13	
11	7422357,50	439987,38	Ikke spesifisert 2,00	Offentlig godkjent grensemerke Ikke hjelpelinje	11 Terrengmålt: Totalstasjon	13	