

**For matrikkelenhet:**

Kommune: 1837 - MELØY
Gårdsnummer: 67
Bruksnummer: 198

Utskriftsdato/klokkeslett: 29.05.2018 kl. 07:24
Produsert av: Frank Holdal
Attestert av: Meløy kommune

Orientering om matrikelbrev

Matrikelbrevet er hjemlet i «Lov om eigedsregistrering» (matrikellova) av 17. juni 2005. Etter definisjonen i matrikellovens § 3 d) er matrikelbrevet en attestert utskrift av matrikkelen som viser alle registrerte opplysninger om en matrikkelenhet ved oppgitt dato.

Om fullstendighet og nøyaktighet i matrikelbrevet

Matrikkelen ble etablert ved konvertering av data fra tidligere registre. Det kan variere hvor gode disse dataene er med hensyn på fullstendighet og nøyaktighet. I enkelte tilfeller kan grensepunkt og grenselinjer mangle helt eller delvis eller være feil registrert. Det kan også være feil og mangler ved registrert bygnings- og adresseinformasjon. Fullstendighet og stedfestingsnøyaktighet er generelt bedre innenfor enn utenfor tettbygd strøk. Vær oppmerksom på at for mange matrikkelenheter og bygg hefter usikkerhet ved arealet som oppgis.

For utfyllende informasjon: www.kartverket.no/matrikelbrev

Matrikkelenhet

Matrikkelenhetstype: Grunneiendom
Bruksnavn: TOMT NR. 39
Etableringsdato: 22.01.1986
Skyld: 0
Er tinglyst: Ja
Har festegrunner: Nei
Er seksjonert: Nei

Arealrapport

Tekst	Areal (m2)	Kommentar
Beregna areal for 67 / 198	1 079	

Eierforhold

Tinglyste eierforhold

Rolle	Status	Føds.d./org.nr	Navn	Bruksenhet	Adresse	Andel
Hjemmelshaver		970189866	MELØY KOMMUNE		Gammelveien 5 8150 ØRNES	1 / 1

Forretninger

Forretningstype	Årsak til feilretting	Tinglysingsstatus	Tinglysingsstatusdato	Forretningsdato	Matrikkelføringsdato	Signatur
Oppmålingsforretning/arealoverføring			24.04.2017	24.04.2017		spreertho
			Rolle	Matrikkelenhet		Arealendring
			Avgiver	1837 - 67/113		-310,5
			Avgiver	1837 - 67/141		-31,8
			Avgiver	1837 - 67/196		-155
			Avgiver	1837 - 67/197		-121,2
			Avgiver	1837 - 67/198		-141,9
			Avgiver	1837 - 67/200		-123,7
			Avgiver	1837 - 67/202		-126,1
			Avgiver	1837 - 67/204		-122,9
			Avgiver	1837 - 67/206		-121
			Avgiver	1837 - 67/215		-257
			Mottaker	1837 - 88/1		1 511,2
Kart- og delingsforretning				22.01.1986		

Forretningstype

Årsak til feilretting


Tinglysingsstatus

Tinglysingsstatusdato Forretningsdato Matrikkelføringsdato Signatur

Rolle	Matrikkelenhet	Arealendring
Avgiver	1837 - 67/141	-1 222
Mottaker	1837 - 67/198	1 222


Oversiktskart for 67 / 198

Målestokk 1:1 000
EUREF89 UTM Sone 33

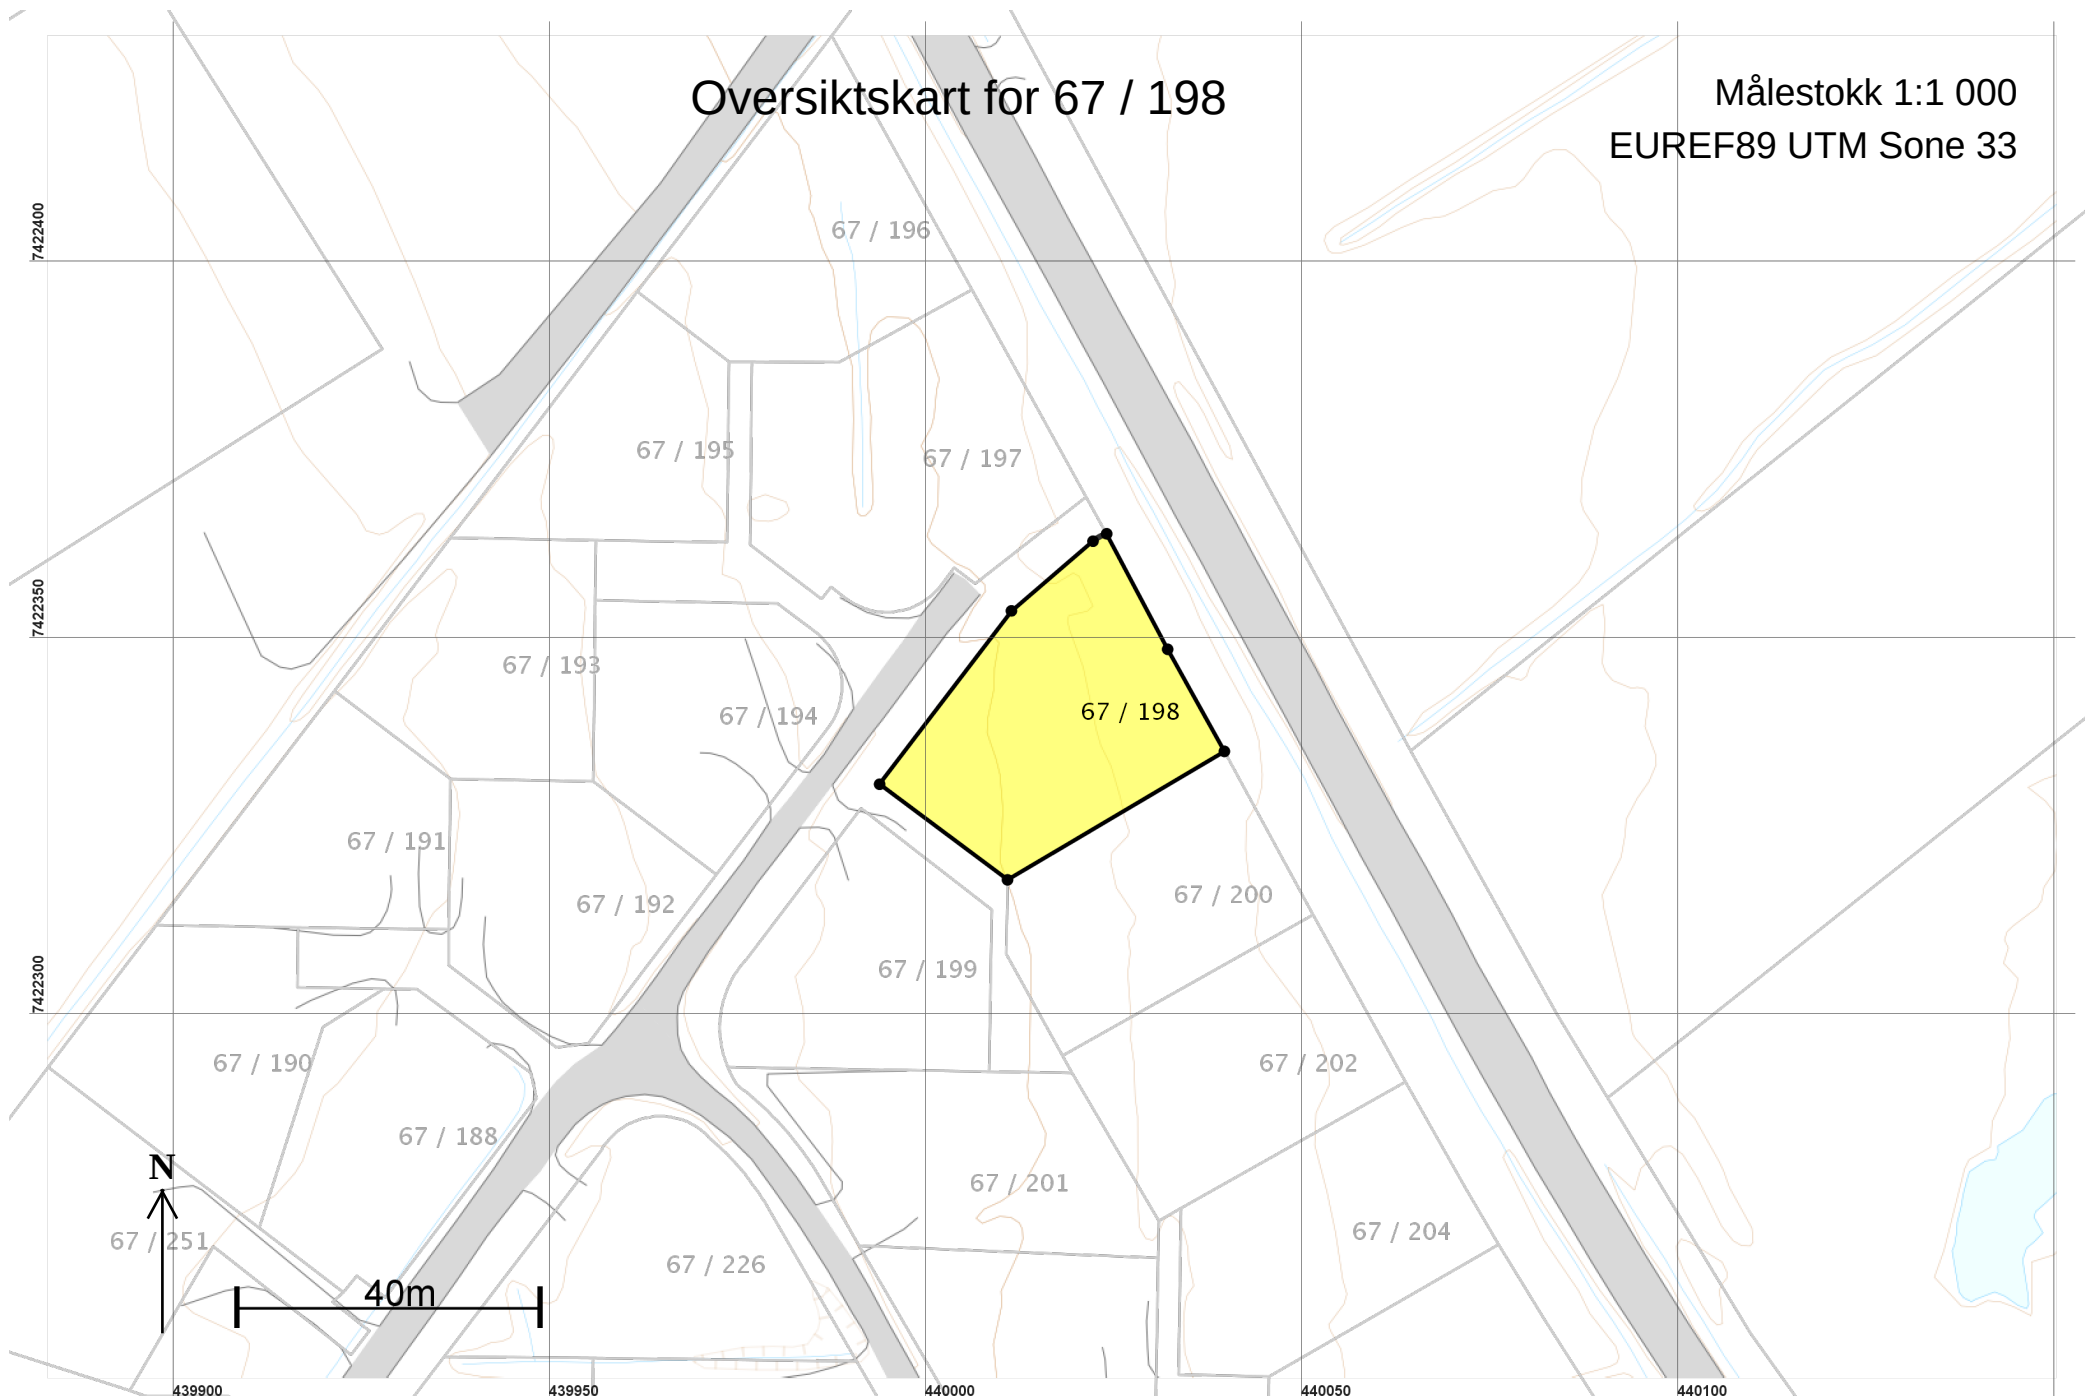

Teig 1 (Hovedteig) 67 / 198

Målestokk 1:500
EUREF89 UTM Sone 33

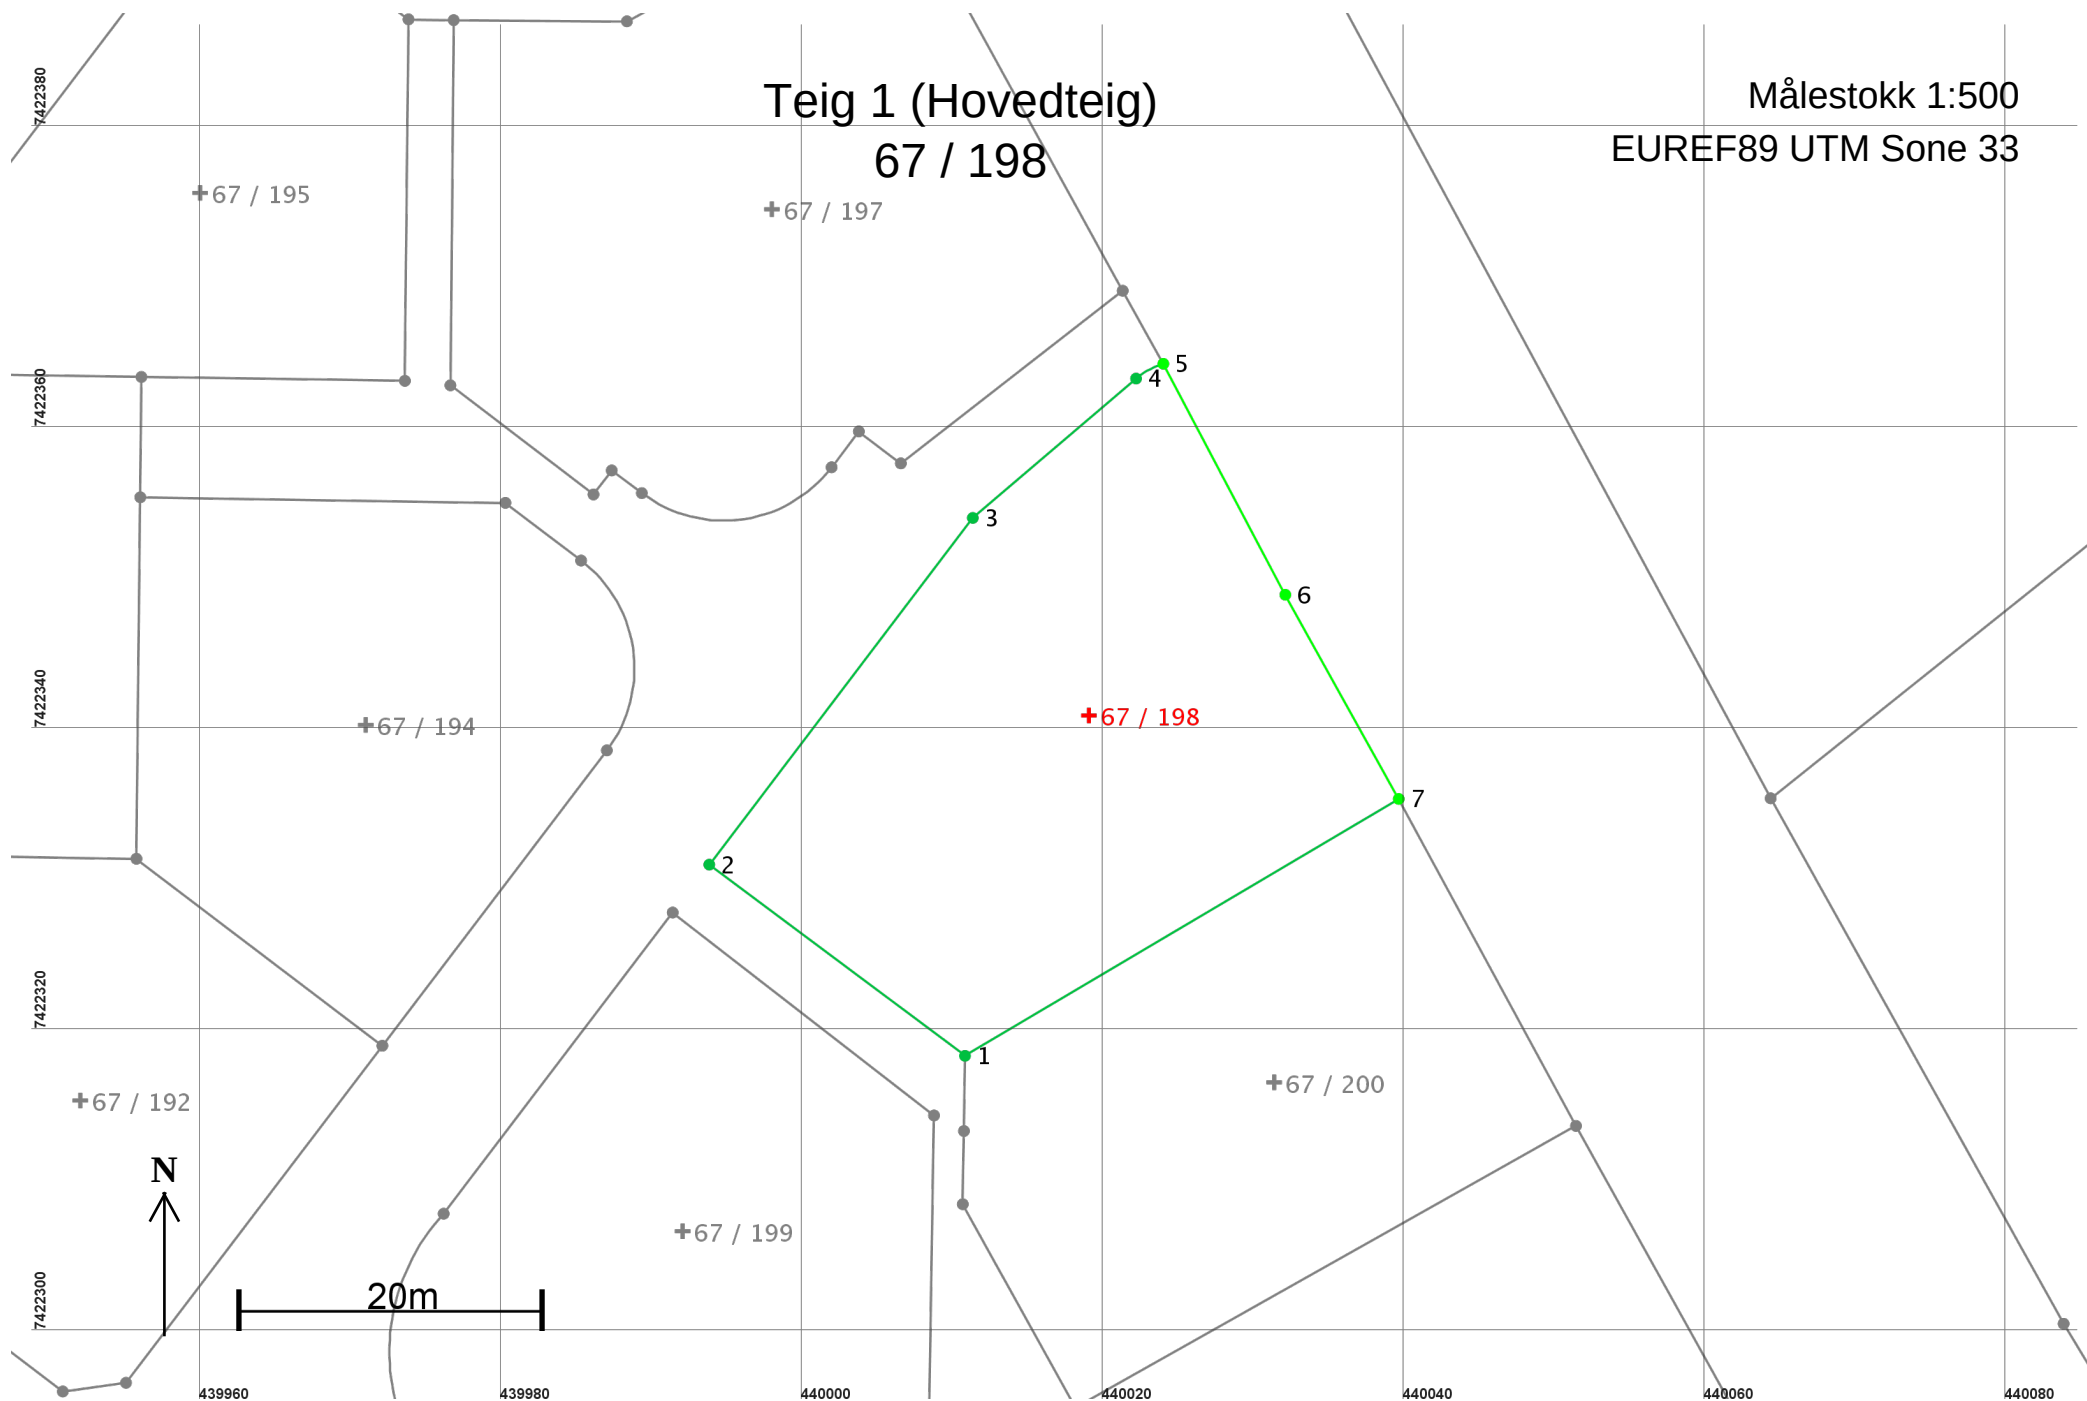

Areal og koordinater

Areal: 1 079

Arealmerknad:

Representasjonspunkt: Koordinatsystem: EUREF89 UTM Sone 33

Nord: 7422341

Øst: 440019

Grensepunkt / Grenselinje

Ytre avgrensing

Løpenr	Nord	Øst	Grensemerke nedsatt i / Lengde	Grensepunkttype / Hjelpelinjetype	Målemetode	Nøyaktighet	Radius
1	7422318,65	440010,84	Ikke spesifisert 21,20	Offentlig godkjent grensemerke Ikke hjelpelinje	11 Terrengmålt: Totalstasjon	13	
2	7422331,34	439993,86	Ikke spesifisert 28,91	Offentlig godkjent grensemerke Ikke hjelpelinje	11 Terrengmålt: Totalstasjon	13	
3	7422354,35	440011,36	Ikke spesifisert 14,25	Offentlig godkjent grensemerke Ikke hjelpelinje	11 Terrengmålt: Totalstasjon	13	
4	7422363,60	440022,20	Ikke spesifisert 2,07	Offentlig godkjent grensemerke Ikke hjelpelinje	11 Terrengmålt: Totalstasjon	13 13	5,00
5	7422364,58	440024,01	Ikke spesifisert 17,34	Umerket Ikke hjelpelinje	96 GPS kinematisk (Real time kinematic)	10	
6	7422349,25	440032,11	Ikke spesifisert 15,50	Umerket Ikke hjelpelinje	96 GPS kinematisk (Real time kinematic)	10	
7	7422335,70	440039,64	Ikke spesifisert 33,47	Umerket Ikke hjelpelinje	96 GPS kinematisk (Real time kinematic)	10	